

# *Veřejná schůze*

*27. 04. 2013*



*Obec Velenov*

# *Program*

- 1) Rekrece v k. ú. Velenov – roční souhrn
- 2) Akce v uplynulém roce
- 3) Připravované akce
- 4) Rozhledna Velenka
- 5) Různé
- 6) Závěr

# Rekreace v k. ú. Velenov – roční souhrn

## Příjmy:

1.	pronájem obci Suchý	...	60.000,- Kč
2.	pronájem pozemků pod chatami	...	15.323,- Kč
3.	poplatky dle vyhlášek		
a.	poplatek za lázeňský nebo rekreační pobyt	...	128.940,- Kč
b.	poplatek za užívání veřejného prostranství	...	65.000,- Kč
c.	poplatek z ubytovací kapacity	...	28.142,- Kč
d.	poplatek za provoz systému shromažďování, sběru, přepravy, třídění, využívání a odstraňování komunálních odpadů	...	82.800,- Kč
<b>Celkem</b>			<b>380.205,- Kč</b>


## Výdaje:

1.	za provoz systému shromažďování, sběru, přepravy, třídění, využívání a odstraňování komunálních odpadů	...	<b>120.000,- Kč</b>
----	--	-----	---------------------

$$\text{ZISK} = 380.205 - 120.000 = 260.205,- \text{ Kč}$$

***Historický majetek obce Velenov***



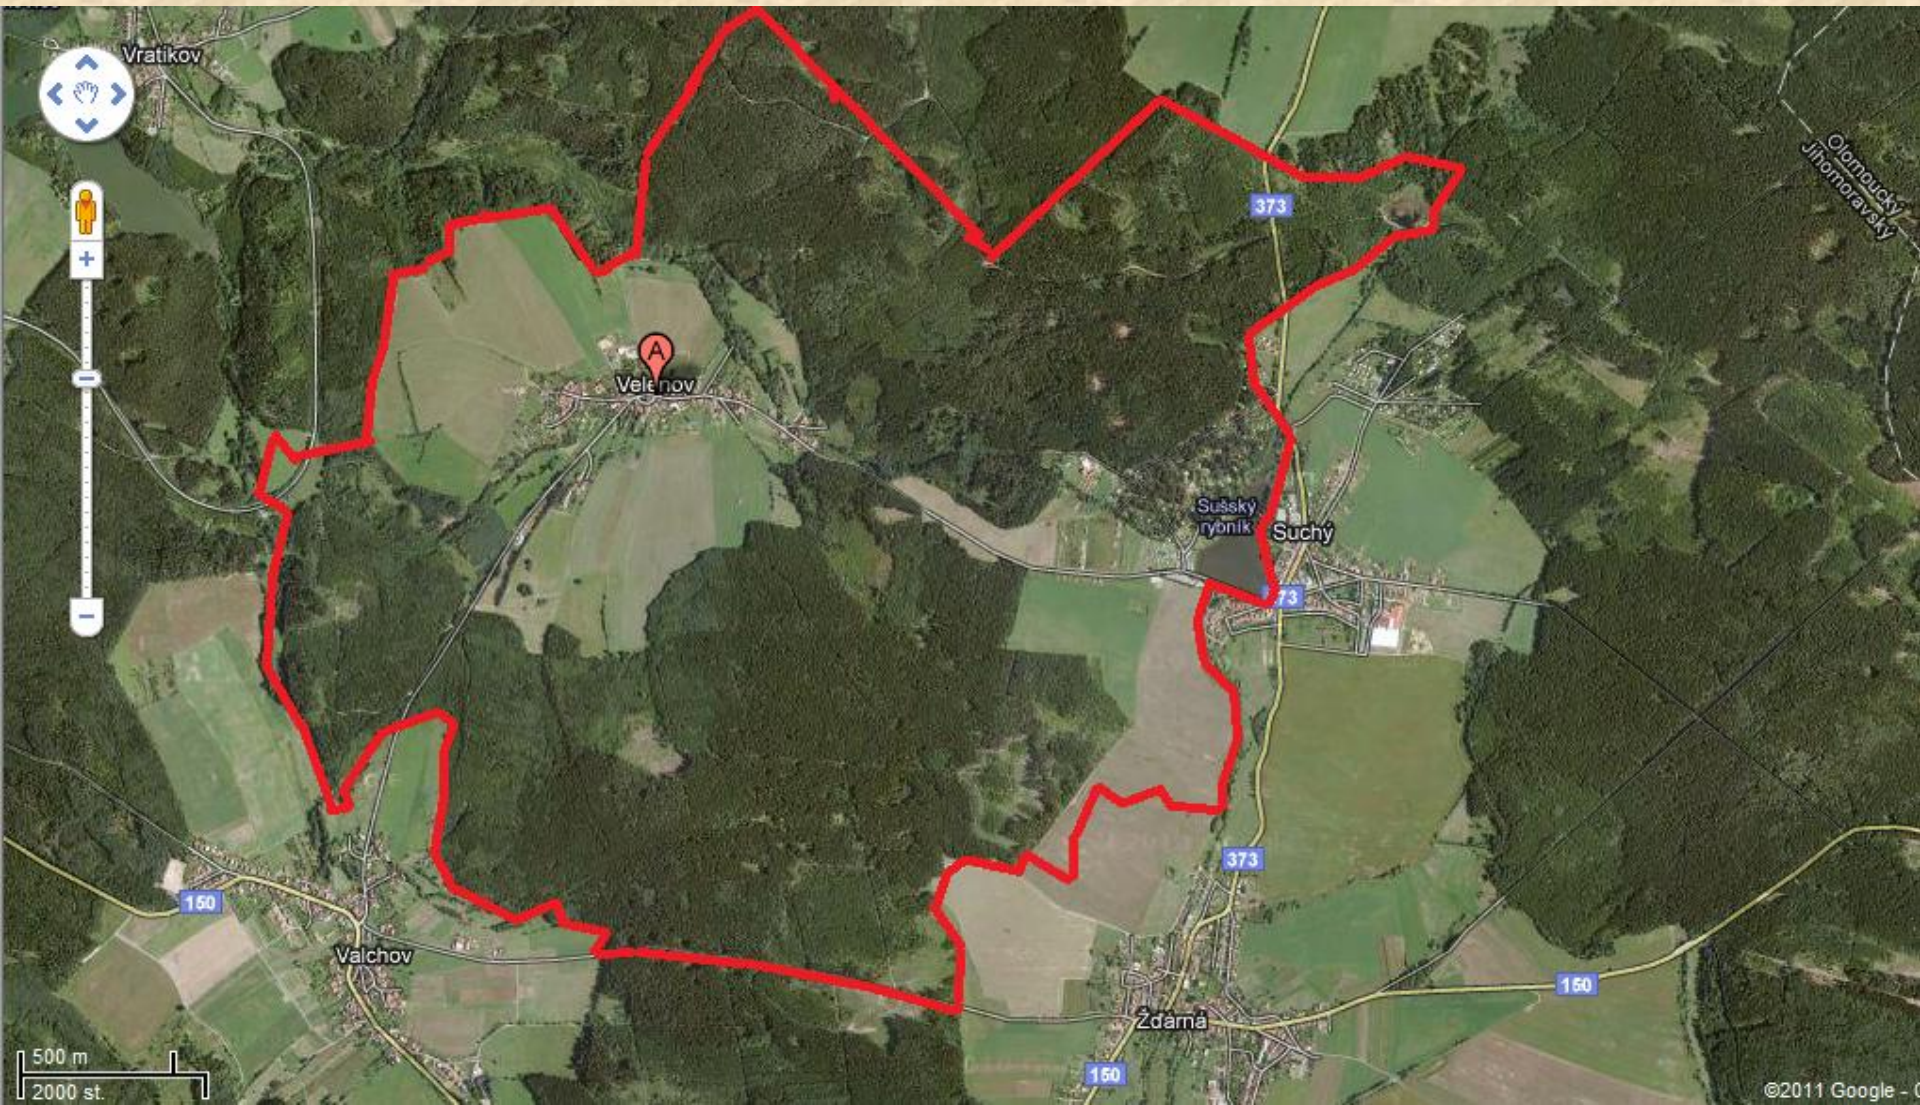












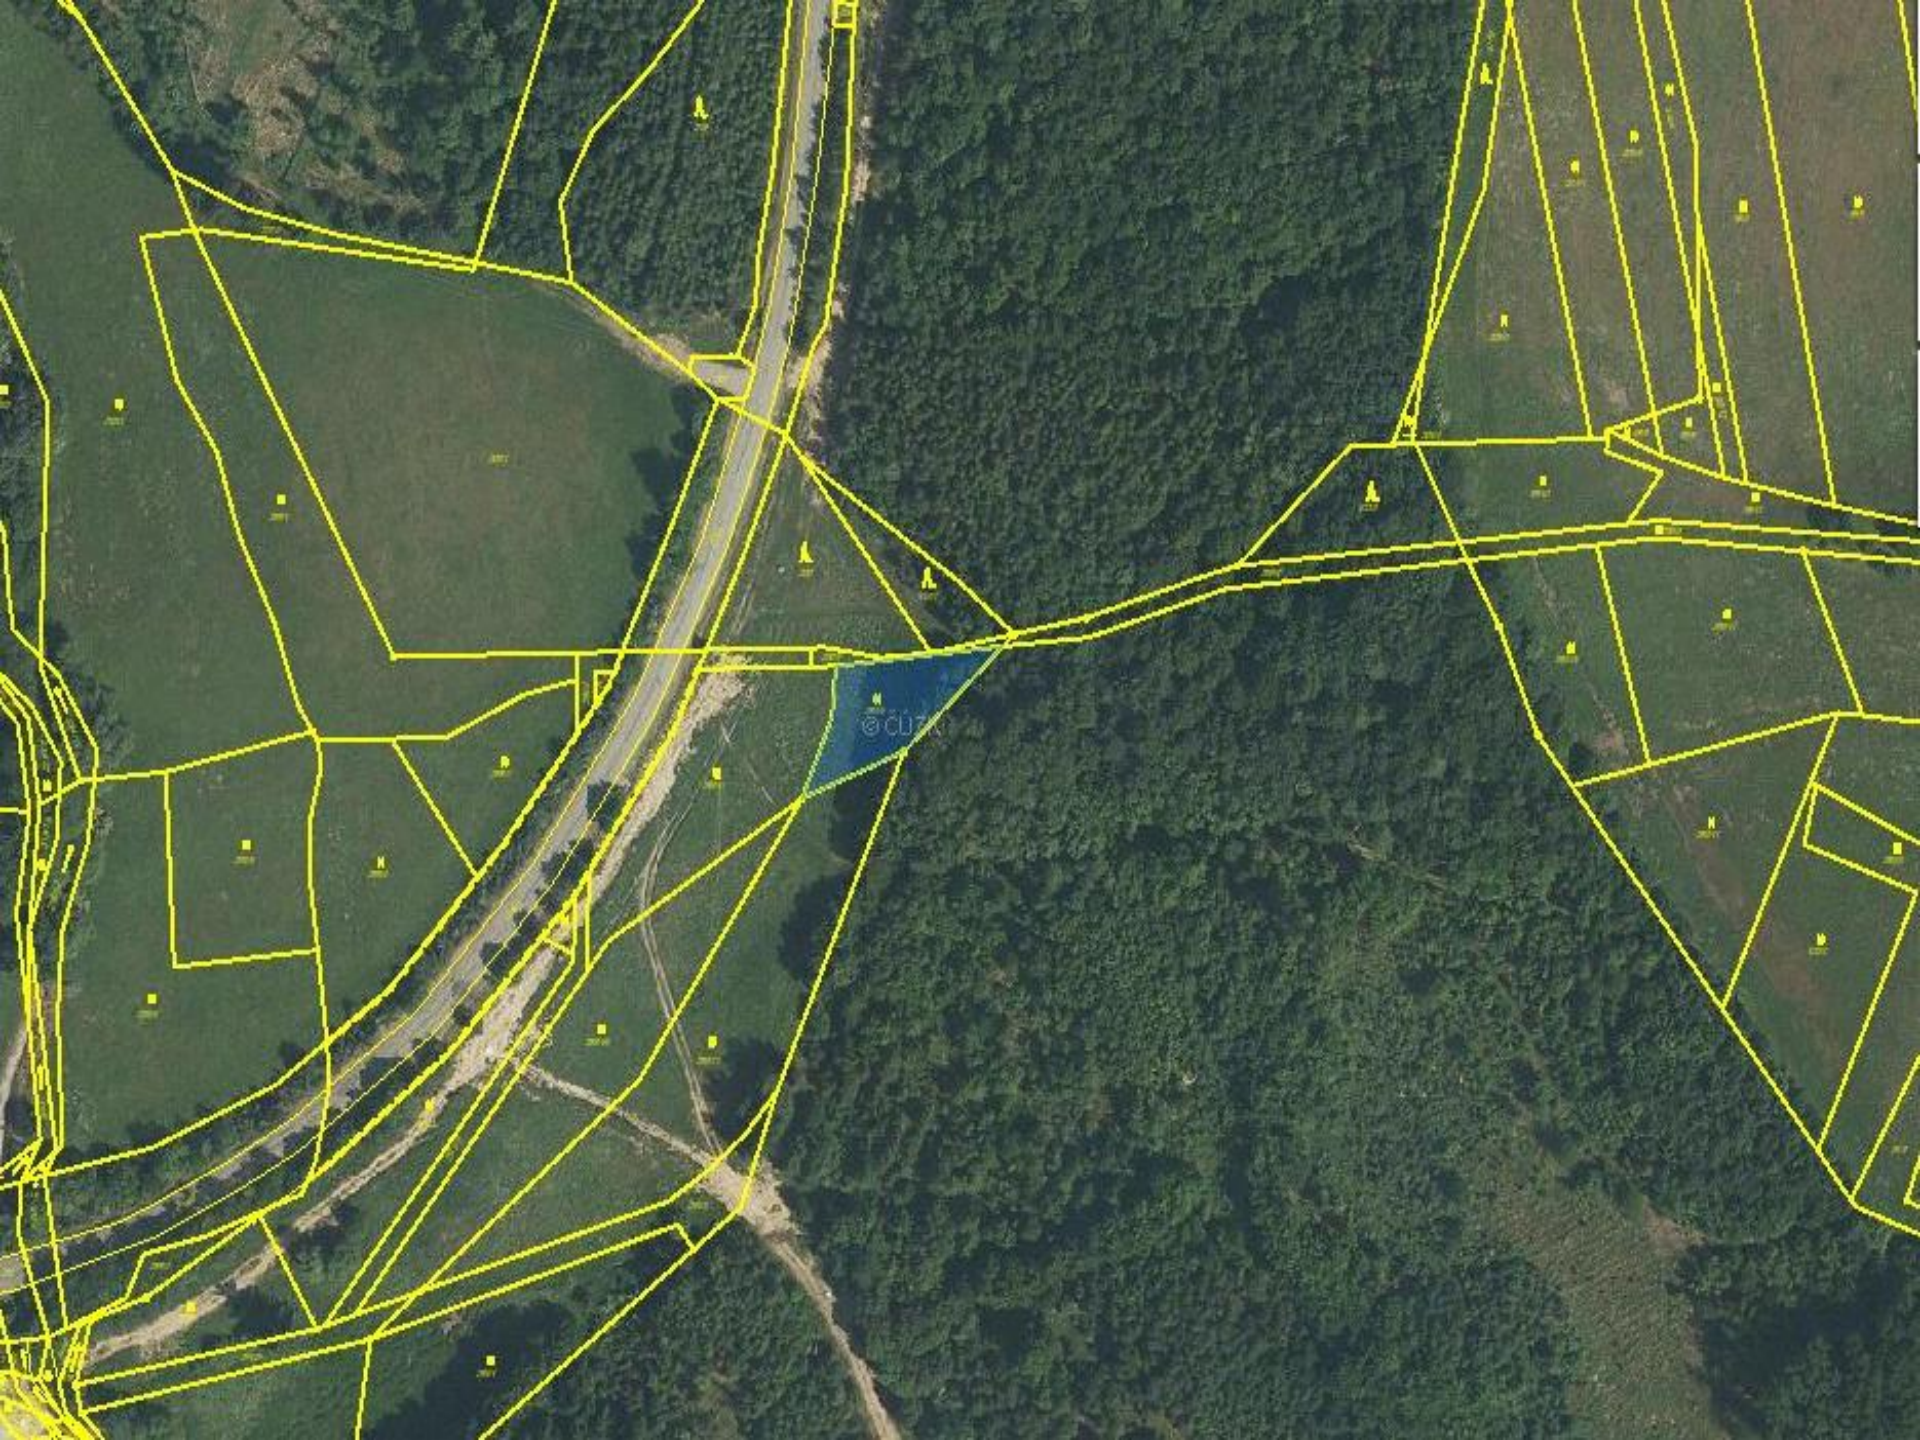



# *Program*

1) Rekrece v k. ú. Velenov – roční souhrn

2) Akce v uplynulém roce

3) Připravované akce

4) Rozhledna Velenka

5) Různé

6) Závěr



# *Dokončení* *dopravního automobilu (DA) JSDH*

## Financování:

Přestavba THT Polička: 433.676,- Kč

Celková cena: 1.052.558,- Kč

Výše dotace: 250.000,- Kč (23,8 % - Jihomoravský kraj)

## Dodavatel:

Továrna hasicí techniky, s.r.o.  
Starohradská 316 , Polička

















SBOR DOBROVOLNÝCH HASIČŮ  
VELENŮV











## Seznam požární výbavy DA – VW Crafter

1. cestářské koště
2. krumpáč
3. lékárníčka velikost III.
4. lopata (2 ks)
5. motorová řetězová pila Husqvarna 353
6. kombinovaný kanistr (benzin/olej) Oregon
7. pákové kleště
8. ploché páčidlo
9. požární sekera bourací
10. požární světlo s kloub. držákem (2 ks)
11. přenosný hasicí přístroj PG6LE
12. přenosný hasicí přístroj S5H
13. čtyřdílný nastavovací žebřík Tauchman
14. ruční pila na dřevo
15. ruční svítidla LED (4 ks)
16. rukavice lékařské nesterilní (12 párů)
17. skříňka s nástroji
18. dvoudílný trhací hák A1
19. nůž na bezpečnostní pásy
20. vytyčovací páska (100 m)
21. záchranná a evakuační nosítka
22. přenosná stříkačka PS 12
23. sací hadice 110 x 2500 mm (2 ks)
24. sací koš 110
25. hadice B/75 x 20 m (4 ks)
26. hadice C/52 x 20 m (5 ks)
27. rozdělovač
28. proudnice plnoproudá C/52 (2 ks)
29. proudnice cionová
30. proudnice mlhová
31. sběrač 110/2x75
32. stativ
33. prodlužovací kabel s cívkou 12V
34. klíč 75/52 (3 ks)
35. klíč 110/75 (2 ks)
36. klíč k podzemnímu hydrantu
37. klíč k nadzemnímu hydrantu
38. objímky C/52 a B/75
39. záchranná, záchytná a ventilová lana
40. vazáky na hadice
41. pytel se sorbentem
42. hydrantový nástavec
43. přechod 110/75
44. přechod 75/52 (4 ks)
45. přejezdový můstek (2 ks)
46. proudnice plnoproudá B/75
47. přenosný kulový kohout B/75
48. přetlakový ventil
49. rukavice proti tepelným rizikům do 600°C



# Veřejné osvětlení

## Financování:

### Cena:

• rozpočtová cena (vč. DPH 21 %)	...	2.456.838,- Kč
• skutečná cena (vč. DPH 21 %)	...	2.108.001,- Kč
• rozdíl	...	348.837,- Kč (14,2%)

## Dodavatel:

Zemní práce, pokládka kabelu:	T.O.O., spol. s r.o. Košinova 103b, Brno
Realizace vlastního osvětlení:	N-P elektro Švermova 203/10, Brno



# Elektrifikace

## Financování:

Celková cena: 0,- Kč

Důvod: Nevyhovující vedení NN.

## Investor:

E.ON Česká republika  
F.A. Gerstnera 2151/6, České Budějovice

## Dodavatel:

T.O.O., spol. s r.o.  
Košínova 103b, Brno



# Vodovod

## Financování:

Rozpočtová cena: 94.913,- Kč

Skutečná cena: 47.527,- Kč (50,1 %)

## Dodavatel:

T.O.O., spol. s r.o.

Košinova 103b, Brno

a

VODÁRENSKÁ AKCIOVÁ SPOLEČNOST, a. s.

17. Listopadu 14, Boskovice







# *Program*

- 1) Rekreaace v k. ú. Velenov – roční souhrn
- 2) Akce v uplynulém roce
- 3) Připravované akce
- 4) Rozhledna Velenka
- 5) Různé
- 6) Závěr



# Rekonstrukce balkonu a fasády KD

## Financování:

Celková cena: 400.000,- Kč

Výše dotace: 176.000,- Kč (44 % - Jihomoravský kraj)

## Dodavatel:

?




# Kulturní akce

Okrskový hasičský ples  
Zabíjačka, chystání na ples  
Hasičský ples  
Masopustní průvod  
Setkání hasičů seniorů  
Den Země  
Stavění máje a pálení čarodějnic  
Hasičská pouť ve Křtinách  
Mše za hasiče ve Žďárné u příležitosti svátku sv. Floriána  
Dětský den ve Velenově a kácení máje  
Cyklistické závody ve Velenově  
Memoriál Miroslava Ošlejška 10. ročník  
Pouťový fotbal - velenovská dětská olympiáda  
Drakiáda  
Mikuláš  
Vánoční besídka



# *Program*

- 1) Rekreaace v k. ú. Velenov – roční souhrn
- 2) Akce v uplynulém roce
- 3) Připravované akce
- 4) Rozhledna Velenka
- 5) Různé
- 6) Závěr

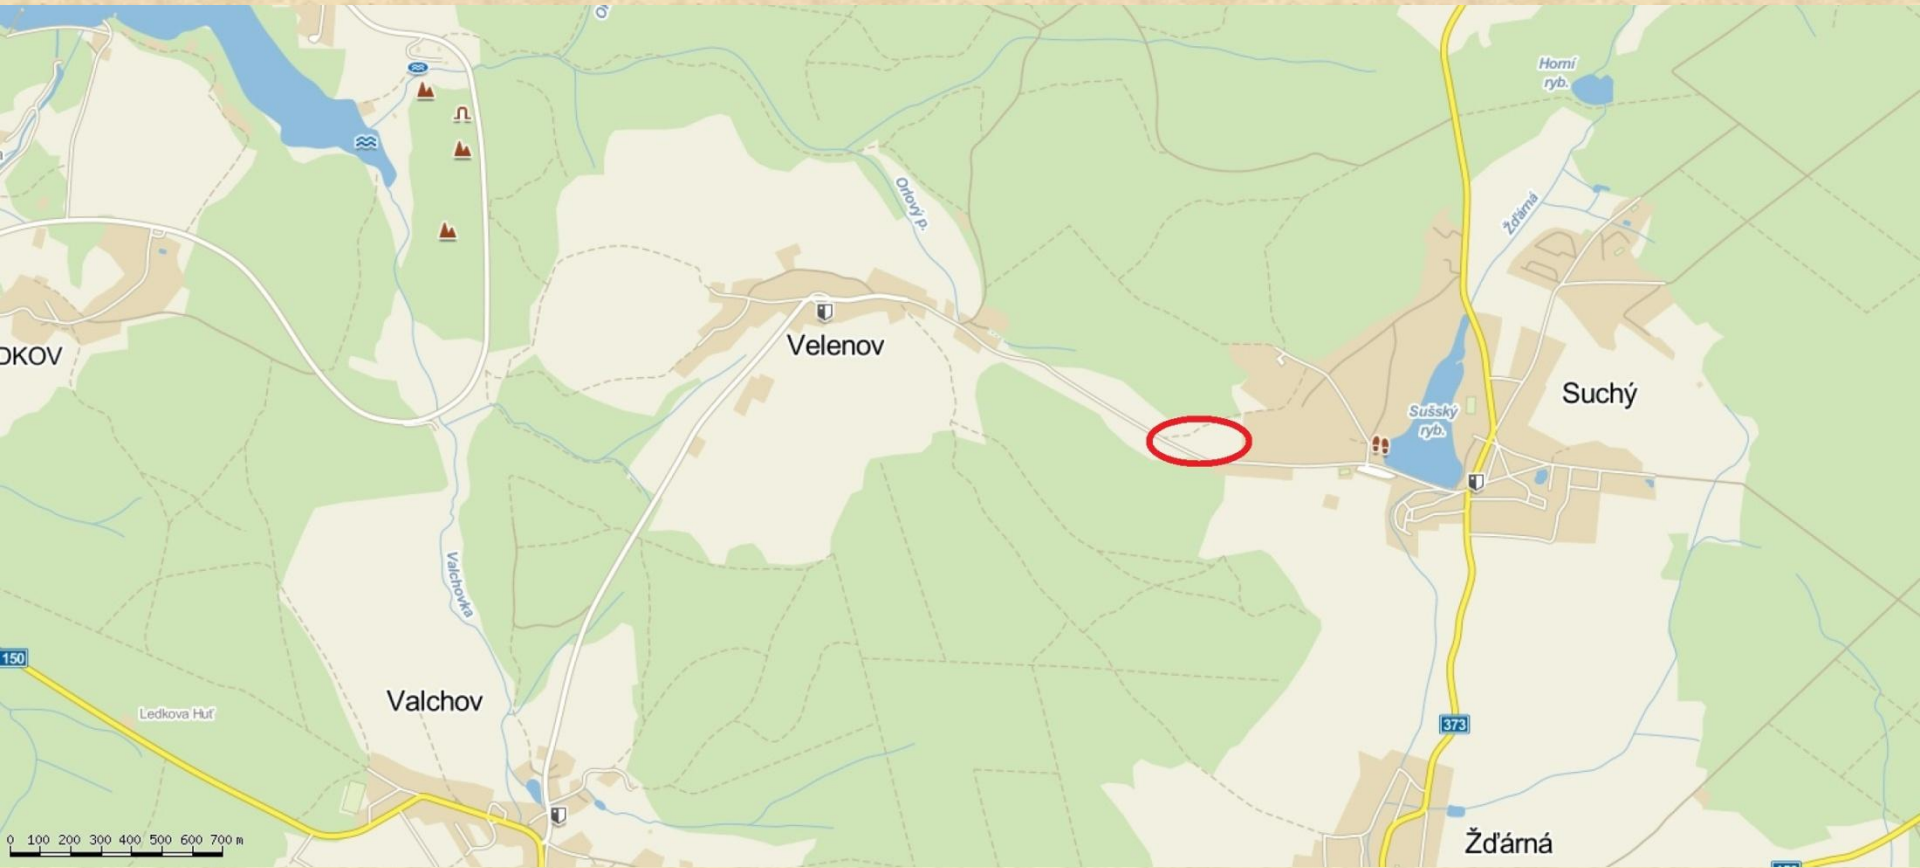








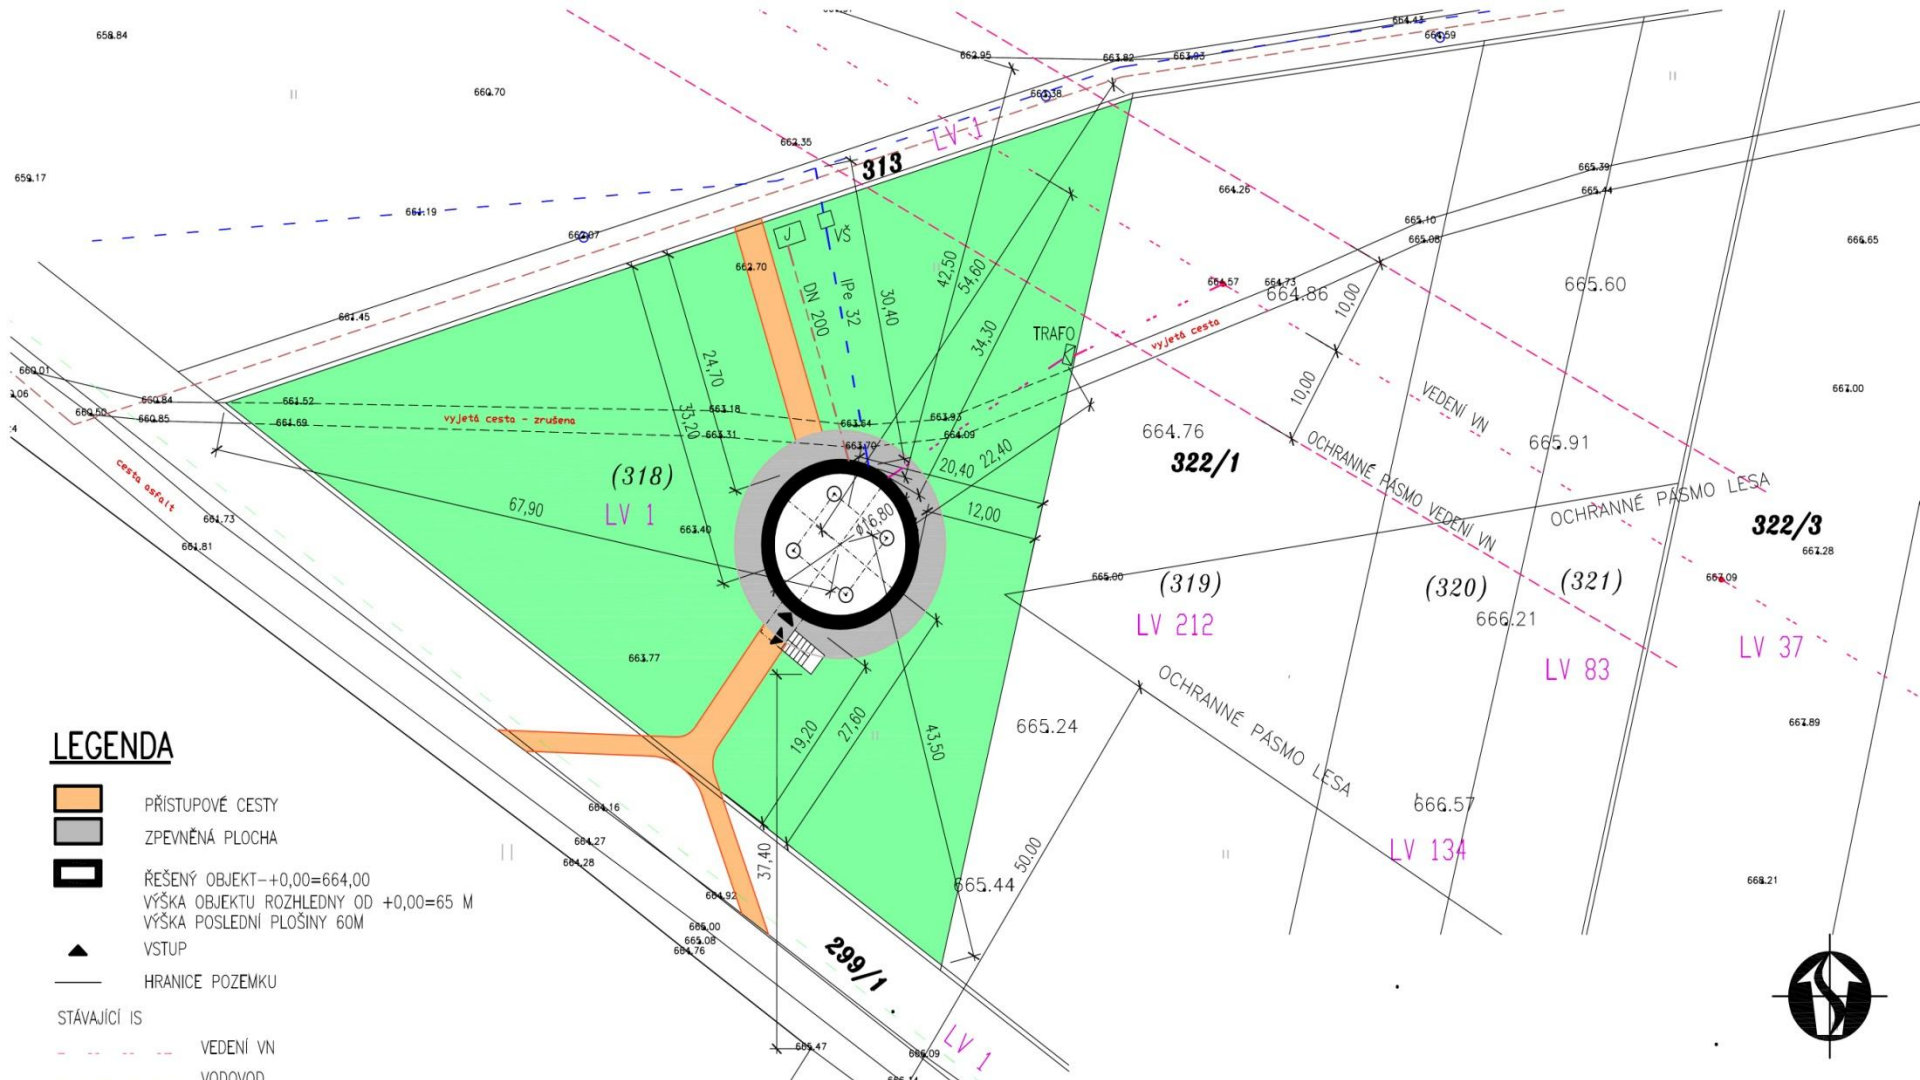


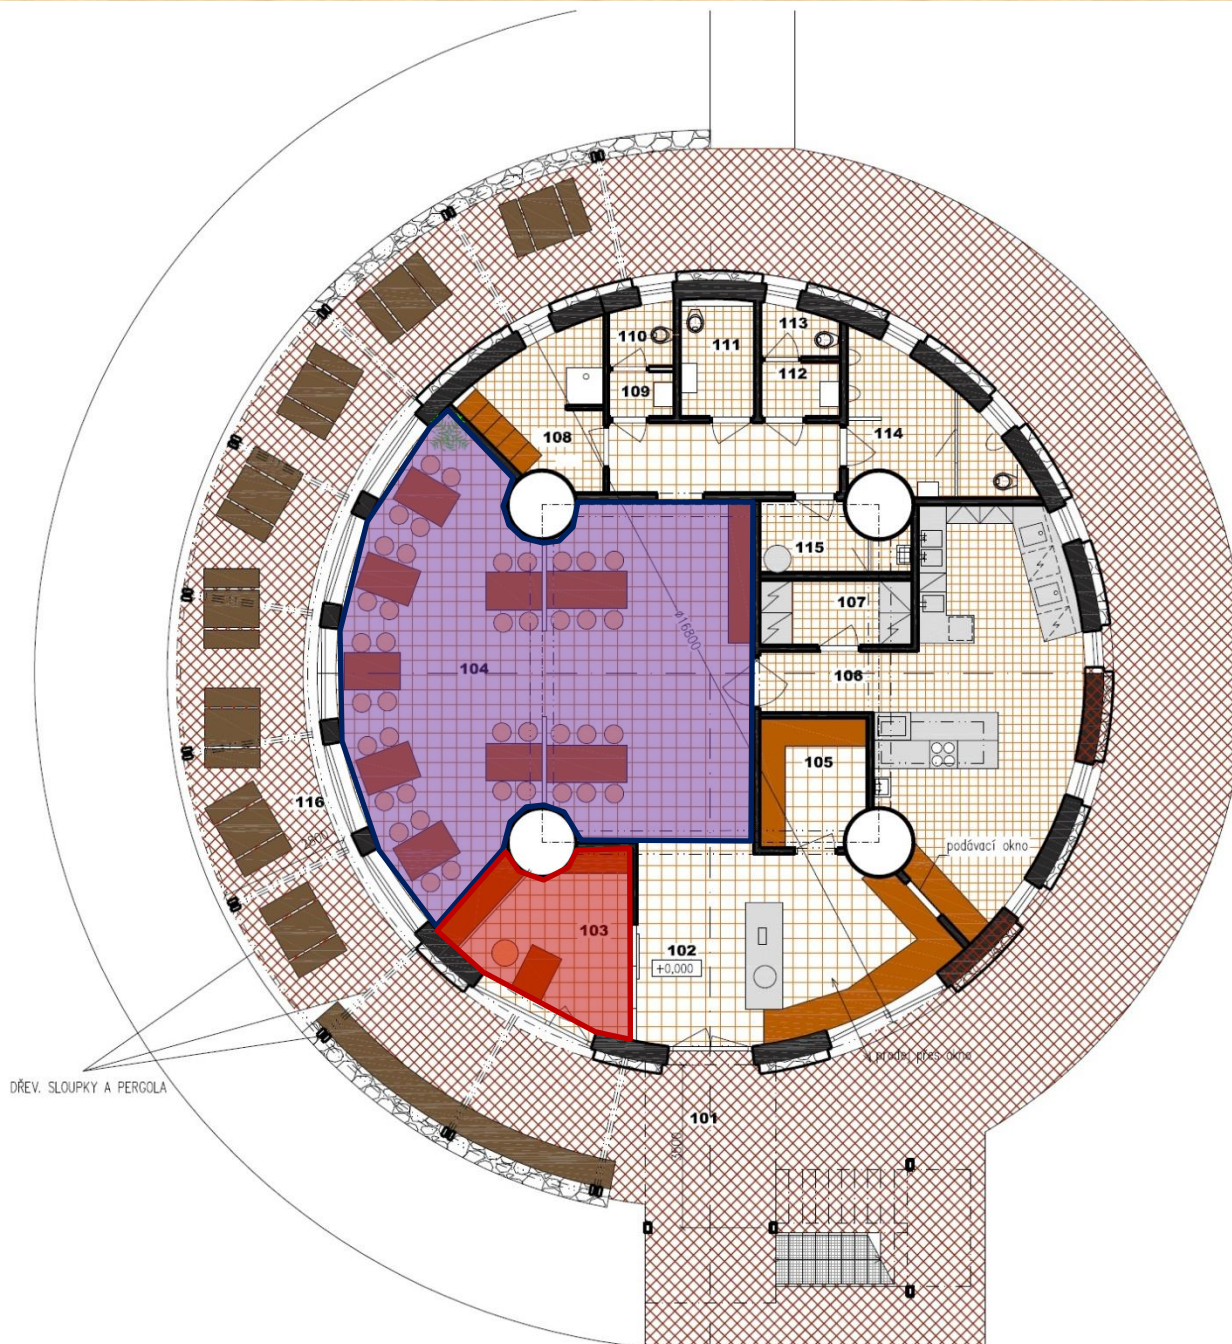


## LEGENDA




-  PŘÍSTUPOVÉ CESTY
-  ZPEVNĚNÁ PLOCHA
-  ŘEŠENÝ OBJEKT - +0,00=664,00  
VÝŠKA OBJEKTU ROZHLEDNY OD +0,00=65 M  
VÝŠKA POSLEDNÍ PLOŠINY 60M
-  VSTUP
-  HRANICE POZEMKU
  
- STAVAJÍCÍ IS
-  VEDENÍ VN
-  VODOVOD
-  STL PLYNOVOD 90
-  SPLAŠKOVÁ KANALIZACE
  
- NAVRŽENÉ IS
-  PŘÍPOJKA NN
-  VODOVODNÍ PŘÍPOJKA
-  KANALIZAČNÍ PŘÍPOJKA
-  VŠ VODOMĚRNÁ ŠACHTA
-  J JÍMKA NA VYVÁŽENÍ

ARCHITEKTONICKÝ NÁVRH-ING.ARCH. MONIKA SIRNÁ

VED.PROJEKTANT	ODPOV.PROJ.	VYPRACOVAL	KONTROLOVAL			
Ing. J. Bránský	Ing. J. Bránský	Petra Švančarová	Ing. J. Bránský			OG Jihomoravský
INVESTOR Obec Velenov			FORMAT 2 A4		KOPIE	
STAVBA ROZHLEDNA VELENOV			DATUM 10-2009		STUPEŇ ZAK.ČÍS. MER. 1:500	
OBSAH SITUACE			ČÍS. VÝKR.			ČÁST
						C



OZN.	NÁZEV MÍSTNOSTI	VÝMĚRA MÍSTN.
101	KRYTÝ VSTUP	14,00 m <sup>2</sup>
102	VSTUP DO RESTAURACE-VÝČEP,PRODEJ VEN	21,70 m <sup>2</sup>
103	PRODEJ LÍSTKŮ NA ROZHLEDNU	9,00 m <sup>2</sup>
104	RESTAURACE	68,00 m <sup>2</sup>
105	PŘÍRUČNÍ SKLAD K VÝČEPU	5,60 m <sup>2</sup>
106	KUCHYŇE	33,00 m <sup>2</sup>
107	PŘÍRUČNÍ SKLAD KE KUCHYŇI	4,50 m <sup>2</sup>
108	ŠATNA PERSONÁLU	7,70 m <sup>2</sup>
109	UMÝVÁRNA ZAMĚSTNANCŮ	1,40 m <sup>2</sup>
110	WC ZAMĚSTNANCŮ	1,80 m <sup>2</sup>
111	WC PRO OTP	3,90 m <sup>2</sup>
112	UMÝVÁRNA ŽENY	2,00 m <sup>2</sup>
113	WC ŽENY	1,60 m <sup>2</sup>
114	WC A UMÝVÁRNA MUŽI	8,80 m <sup>2</sup>
115	TECHNICKÁ MÍSTNOST S VÝLEVKOU	4,30 m <sup>2</sup>
116	VENKOVNÍ TERASA S PERGOLOU	70,00 m <sup>2</sup>

-  PŘÍZDÍVKA Z OBKLADOVÉHO KAMENE-H.60-200mm
-  OCELOVÉ POROROŠTY
-  ŽELEZOBETONOVÁ KONSTRUKCE STOŽÁRU ROZHLEDNY

ZASTAVĚNÁ PLOCHA BEZ TERASY 220 M<sup>2</sup>

## PŮDORYS 1.NP

ROZHLEDNA VELENOV


NOVOSTAVBA-P.Č. 318

MĚŘ.1:100

© Ing.arch.Morika Sílma , Ing. Pavel Konopa - statika

RÚJEN 2009



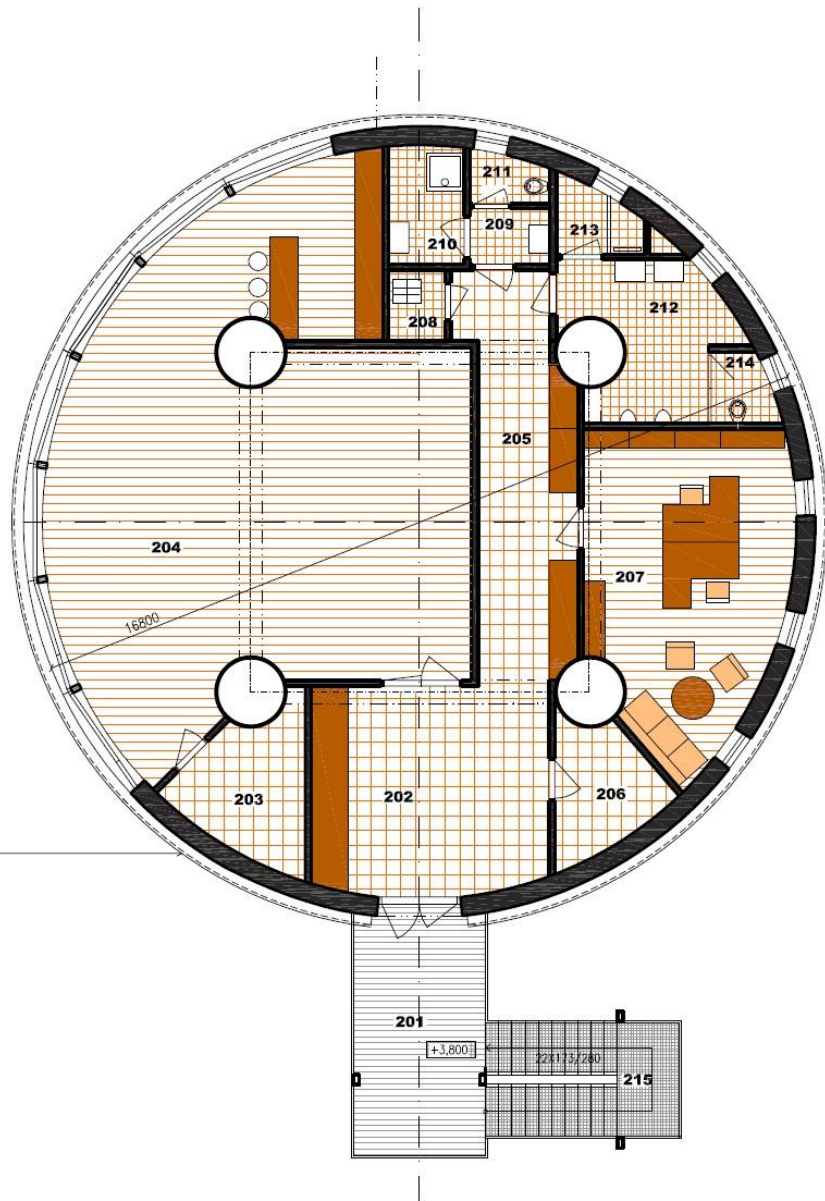

PŘÍZDÍVKA Z OBKLADOVÉHO KAMENE  
KONČÍ POD OKNY 2.NP-ZAKONČENA ŽB MASIVNÍ ŘÍMSOU


OZN.	NÁZEV MÍSTNOSTI	VÝMĚRA MÍSTN.
201	VSTUP	14,40 m <sup>2</sup>
202	VSTUPNÍ HALA	22,00 m <sup>2</sup>
203	PŘÍRUČNÍ SKLAD	6,90 m <sup>2</sup>
204	VÍCEÚČELOVÁ HALA S BAREM	84,10 m <sup>2</sup>
205	CHODBA	17,50 m <sup>2</sup>
206	TECHNICKÁ MÍSTNOST	5,40 m <sup>2</sup>
207	KANCELÁŘ	27,00 m <sup>2</sup>
208	ÚKLIDOVÁ MÍSTNOST	1,80 m <sup>2</sup>
209	UMÝVÁRNA ŽENY	2,00 m <sup>2</sup>
210	SPRCHA ŽENY	4,00 m <sup>2</sup>
211	WC ŽENY	1,60 m <sup>2</sup>
212	UMÝVÁRNA MUŽI	9,50 m <sup>2</sup>
213	SPRCHA MUŽI	2,30 m <sup>2</sup>
214	WC MUŽI	1,90 m <sup>2</sup>
215	SCHODIŠTĚ NA ROZHLEDNU	10,00 m <sup>2</sup>

 OCELOVÉ POROŘOŠTY  
 ŽELEZOBETONOVÁ KONSTRUKCE STOŽARU ROZHLEDNY

## PŮDORYS 2.NP

ROZHLEDNA VELENOV NOVOSTAVBA-P.Č. 318

MĚR.1:100

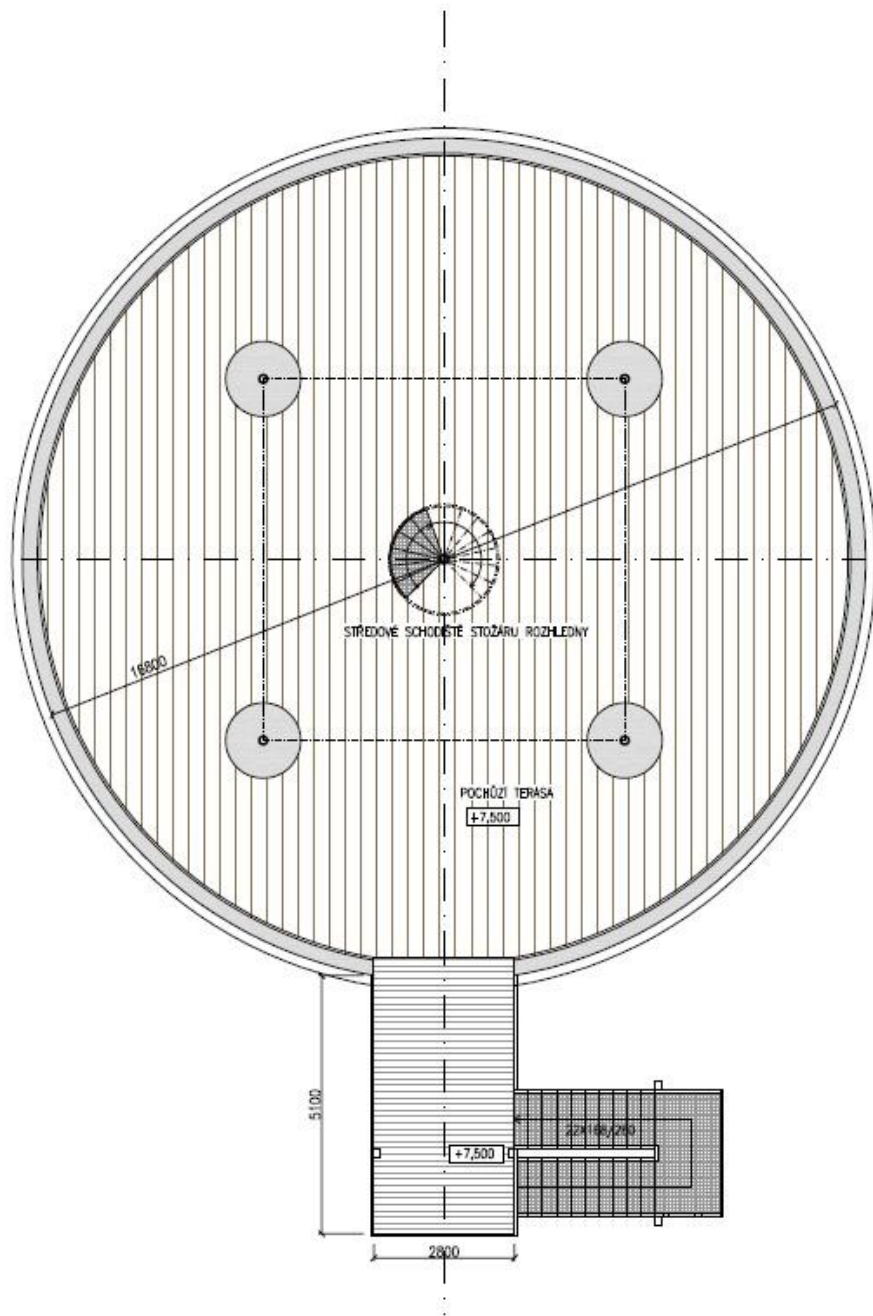

 OCELOVÉ POROROŠTY


### PŮDORYS 3.NP




ROZHLEDNA VELENŮV

NOVOSTAVBA-P.Č. 318

MĚR. 1:100

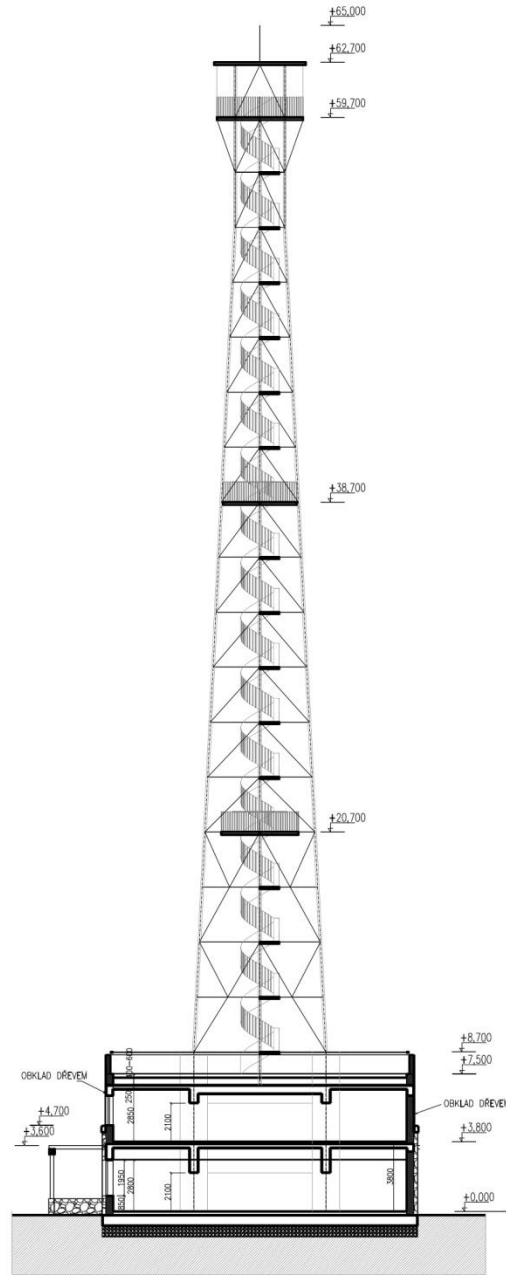




-  PŘÍZDÍVKA Z OBKLADOVÉHO KAMENE—11.60—200mm
-  ZIDĚNÁ NOSNÁ KONSTRUKCE
-  PŘEDPOKLÁDANÉ ŽELEZOBETONOVÉ KONSTRUKCE

**SCHEMA ŘEZU NOSNÝMI KONSTRUKCEMI**



ROZHLEDNA VELENOV

NOVOSTAVBA-P.Č. 318

MĚŘ. 1:200

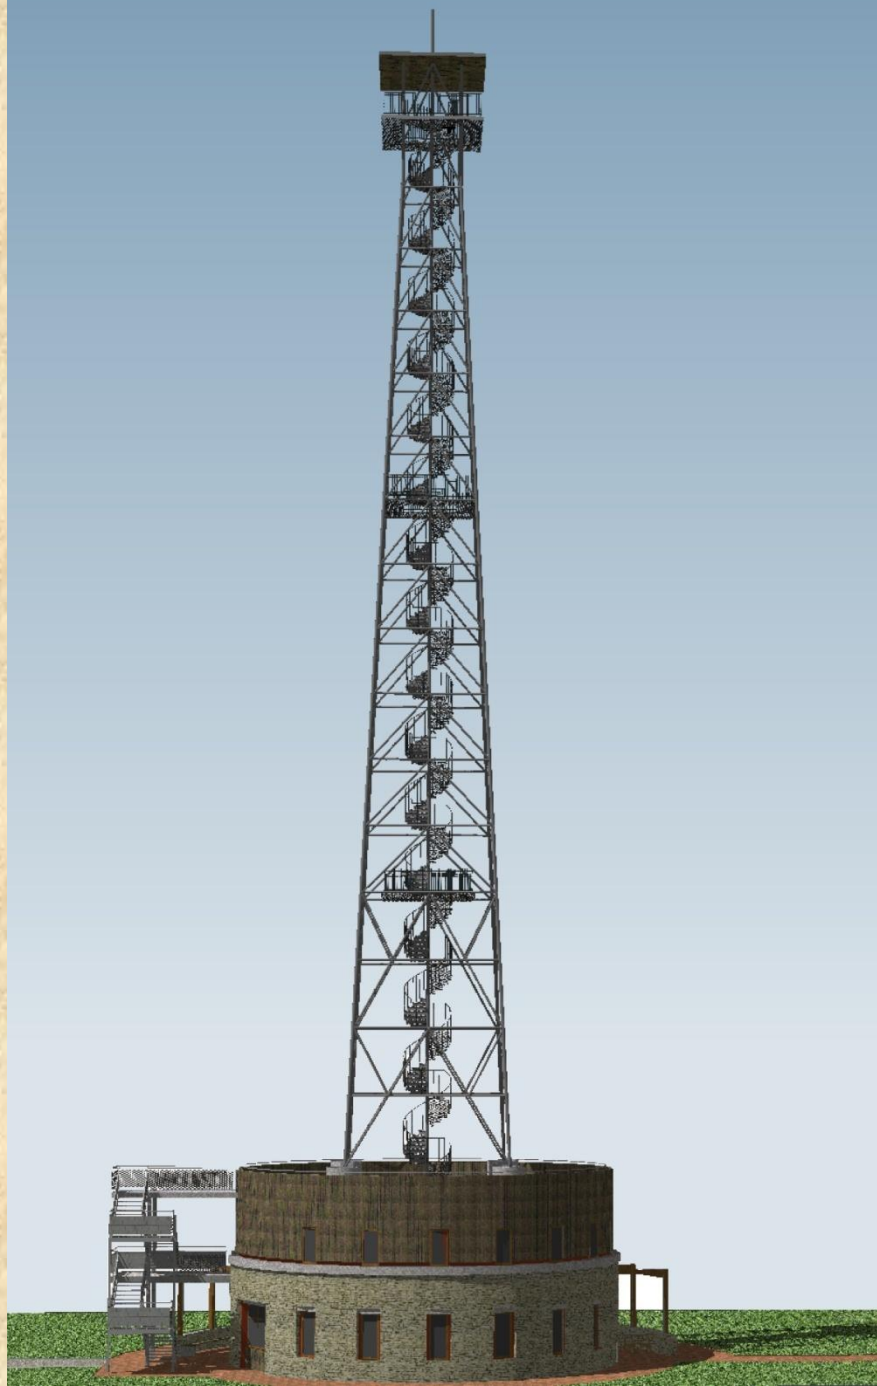




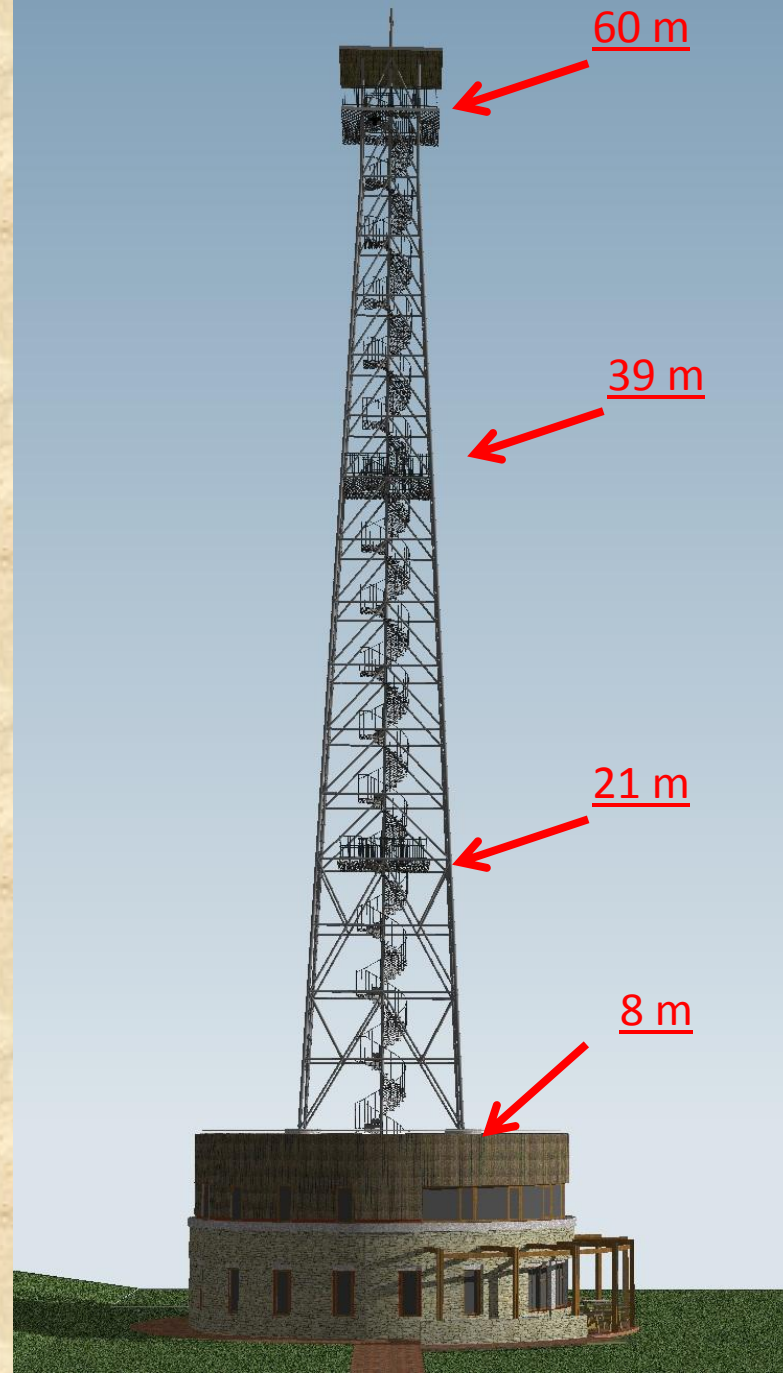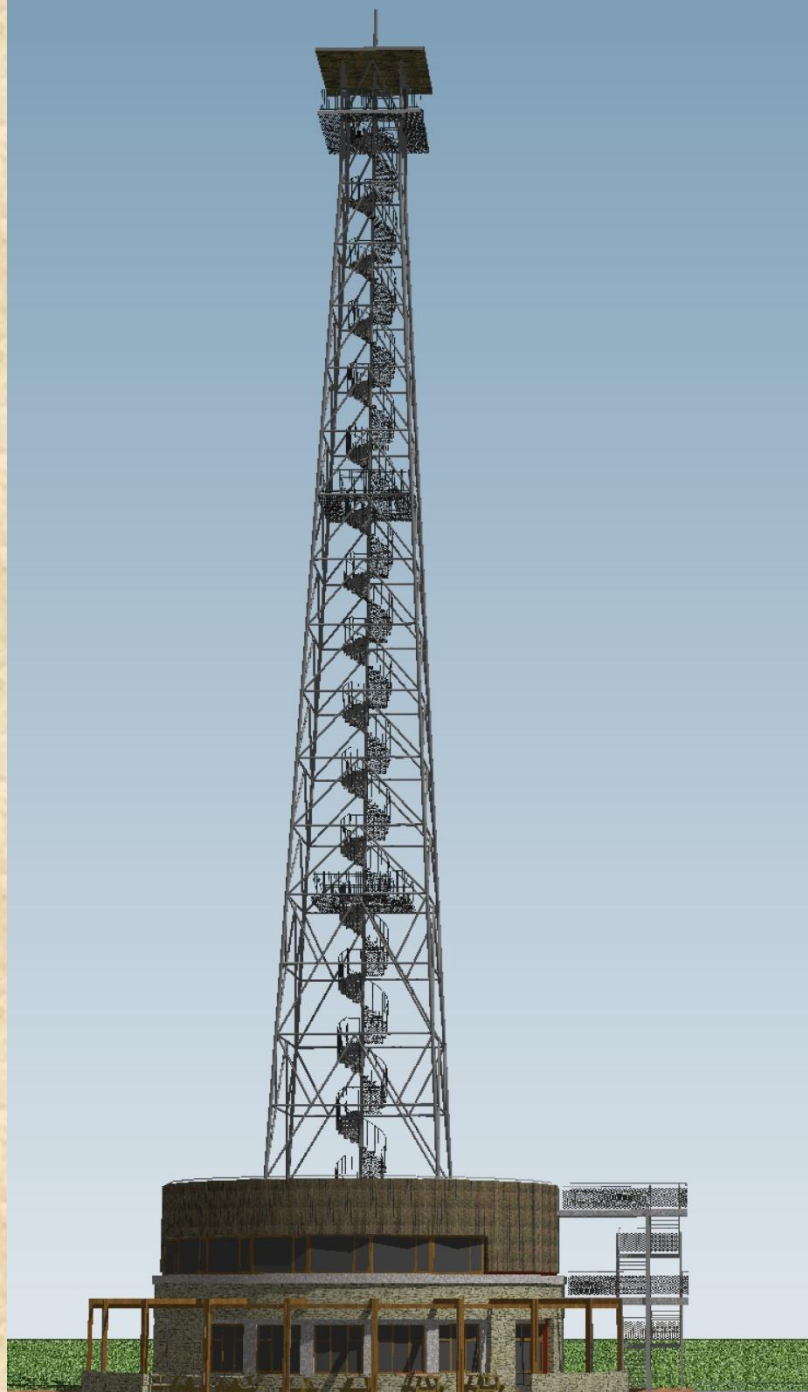





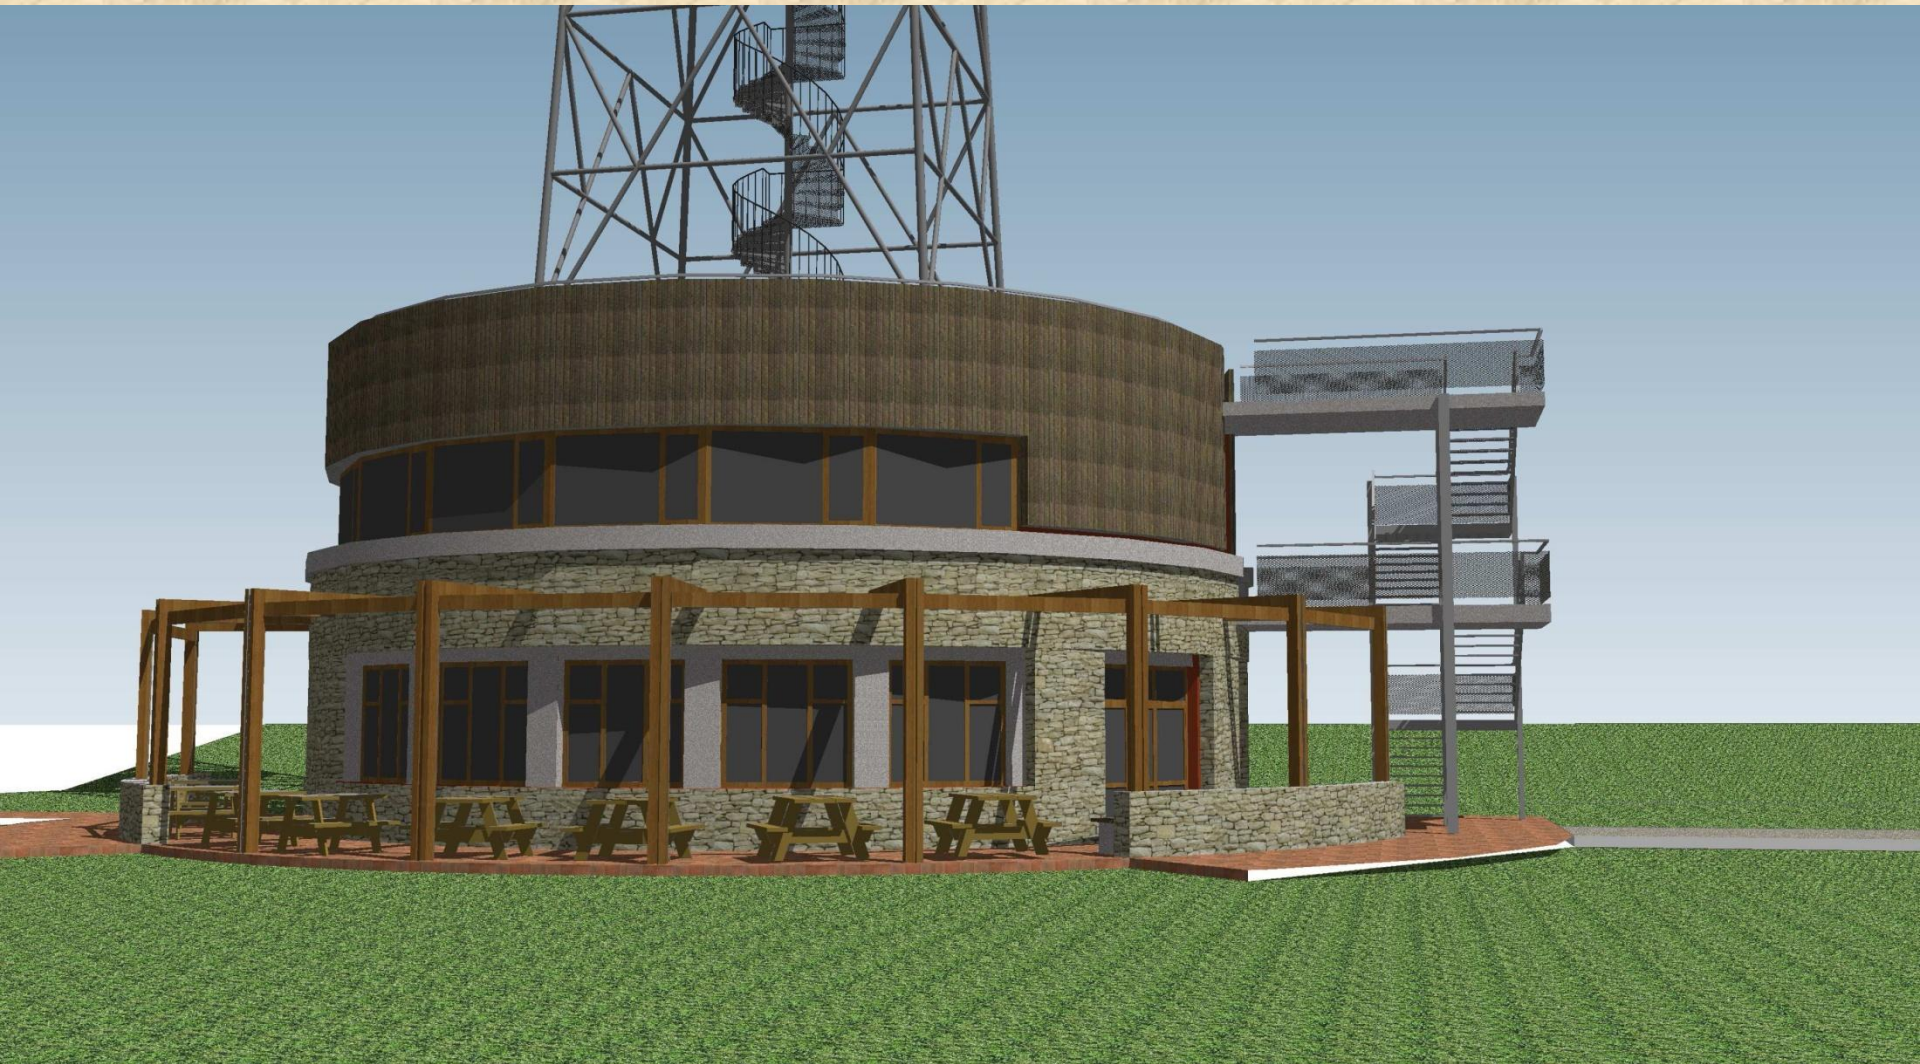

# *Rozhledna „Velenka“*

## Financování:

Celková cena: 16.700.000,- Kč

Výše dotace: ? ,- Kč

Z vlastních zdrojů: max. 15.000.000,- Kč



# *Program*

- 1) Rekrece v k. ú. Velenov – roční souhrn
- 2) Akce v uplynulém roce
- 3) Připravované akce
- 4) Rozhledna Velenka
- 5) Různé
- 6) Závěr

*Různé*

*Prostor pro Vaše dotazy*



# *Program*

- 1) Rekrece v k. ú. Velenov – roční souhrn
- 2) Akce v uplynulém roce
- 3) Připravované akce
- 4) Rozhledna Velenka
- 5) Různé
- 6) Závěr

*D ě k u j e m e*  
*z a*  
*p o z o r n o s t*



*Obec Velenov*