


ÚZEMNÍ PLÁN VELENOV

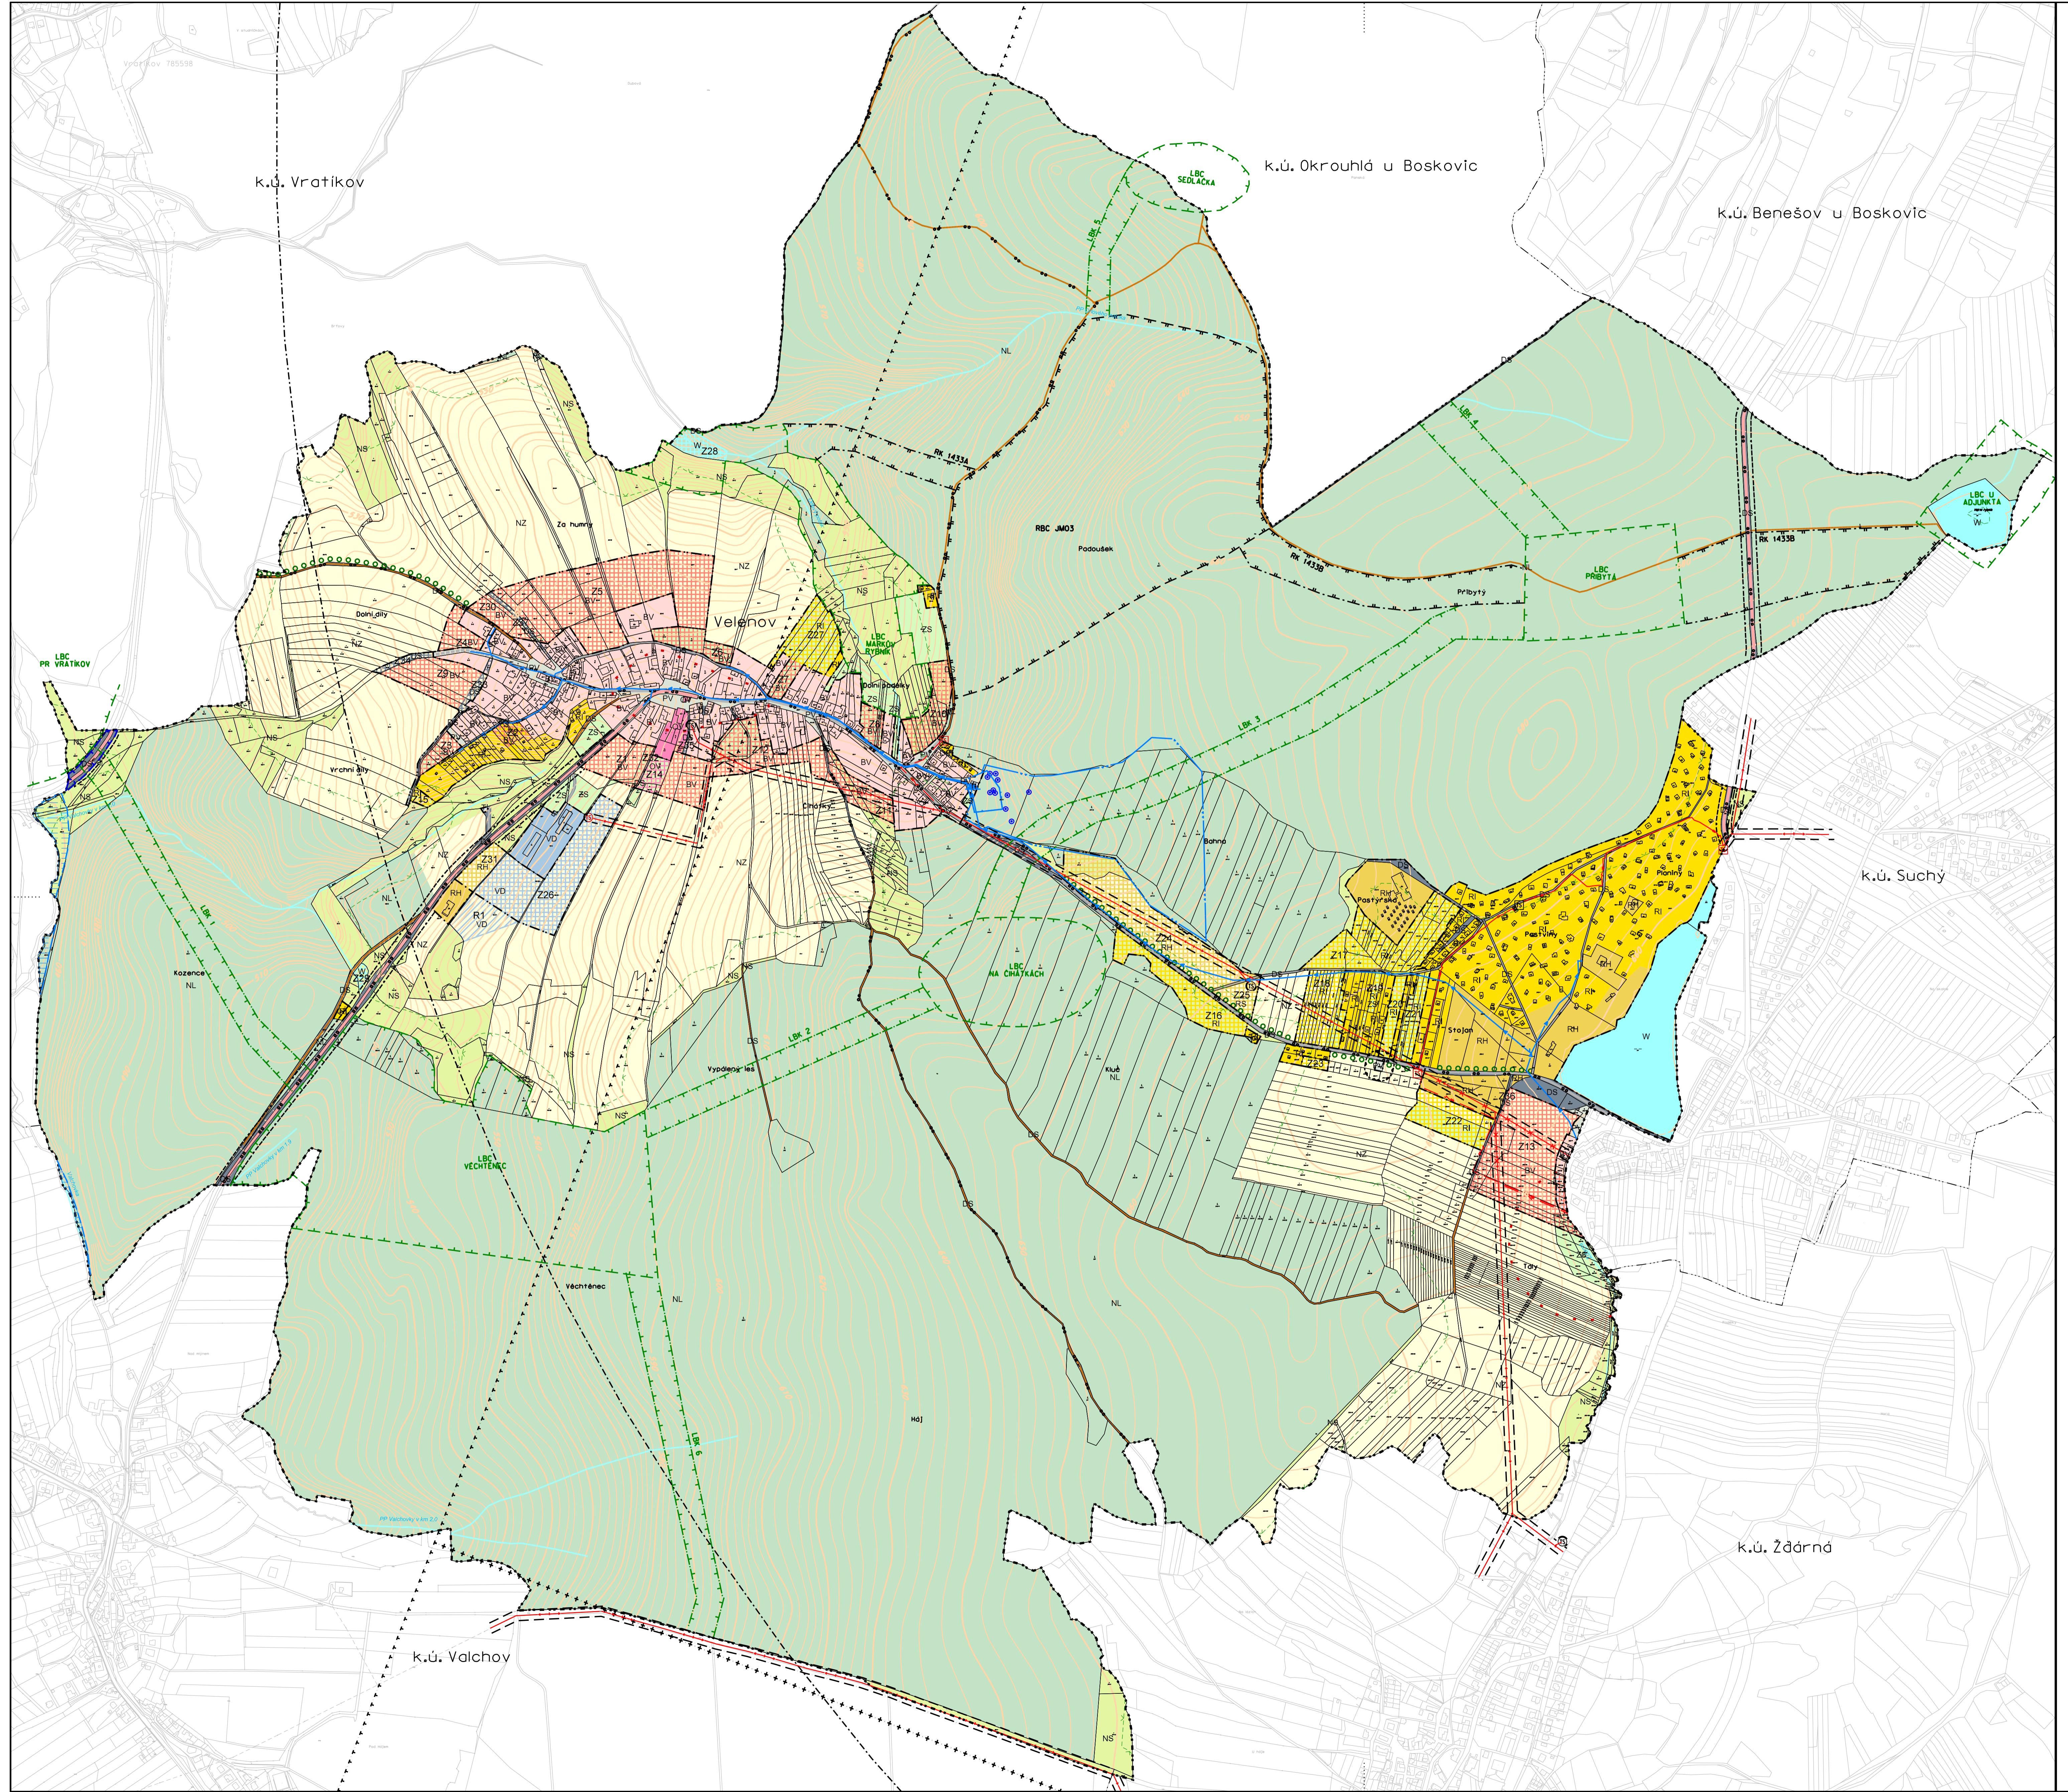

hranice řešeného území		
hranice katastrálního území		
hranice zastavěného území		
hranice zastavitele území		
hranice lokalit se stejným využitím a rozdílnou regulací		
Z... R...	označení rozvojové plochy - návrh, rezerva	
	písmen ochranného pásmo památníku	
PLOCHY S ROZDÍLNÝM ZPŮSOBEM VYUŽITÍ		
stabilizované plochy	plochy změn	územní rezervy
BV	BV	plochy bydlení
OV	OV	plochy občanského vybavení
RH	RH	plochy rekreační
RI	RI	rekreace specifická
PV		rekreace individuální
DS		veřejné prostranství
TI		dopravní infrastruktury
VD	VD	plochy technické infrastruktury
W	W	plochy výroby a skladování
NZ		plochy vodní a vodohospodářské
NS		plochy zemědělské
ZS		plochy smíšené nezastavěného území
NL		lesy soukromá a vyhrazená
		les, PUPFL
ÚSES		návrh
stav		regionální biocentrum
návrh		regionální biokoridor
ÚSES		lokální biocentrum
		lokální biokoridor
DOPRAVNÍ INFRASTRUKTURA		
stav		silnice
návrh		místní komunikace obslužné
		účelové komunikace
		cyklistická trasa
		ochranné pásmo silnice
TECHNICKÁ INFRASTRUKTURA		
stav		
návrh		
ZÁSOBOVÁNÍ VODOU		vodní zdroj
		vodojem
		hlavní rozváděcí vodovodní řad
ZÁSOBOVÁNÍ ELEKTRICKOU ENERGIÍ		
stav		venkovní vedení VN
návrh		venkovní vedení VN rušená trasa
		trafo stanice VN/NN - zděná/stožárová
		podzemní vedení VN kabel
LIMITY		
stav		ochranné pásmo venkovních vedení VN
návrh		ochranné pásmo lesa 50m
		ochranné pásmo venkovních vedení VN
		zájmové území el. kom. zařízení MO
		ochranné pásmo vedení MO- koridor RR směru
		ochranné pásmo vodního zdroje I. stupně
		ochranné pásmo vodního zdroje II. stupně
		ochranné pásmo vodní nádrže Boskovice
		vyhlášené záplavové území Q100
		území archeologických nálezů
		ochranné pásmo památníku
KRAJINNÉ PRVKY		
		interakční prvky - aleje, stromofády

ZÁZNAM O ÚČINNOSTI ÚZEMNÍ PLÁN Velenov	
Správní orgán, který územní plán vydal:	Zastupitelstvo obce Velenov
Datum nabytí účinnosti:	
Pořizovatel:	Městský úřad Boskovice Odbor výstavby a územního plánování
Oprávněná úřední osoba pořizovatele:	
Podpis:	
Ortokratický razítka:	



PROJEKT BYL PODPOŘEN DOTACÍ Z ROZPOČTU JIHMORAVSKÉHO KRAJE

	Číslo výkresu :	MENCL
	Obec, katastrální území : VELENOV	
Pořizovatel :	MĚSTSKÝ ÚŘAD BOSKOVICE	
Akce :	ÚZEMNÍ PLÁN VELENOV	
Výkres :	KOORDINAČNÍ VÝKRES	
	6	
pořizovatel	Ing. arch. Vojtěch Mencl	
projektant	Ing. arch. Vojtěch Mencl	
číslo základky	1745	
Datum	Leden 2019	
Měřítko	1:5 000	