




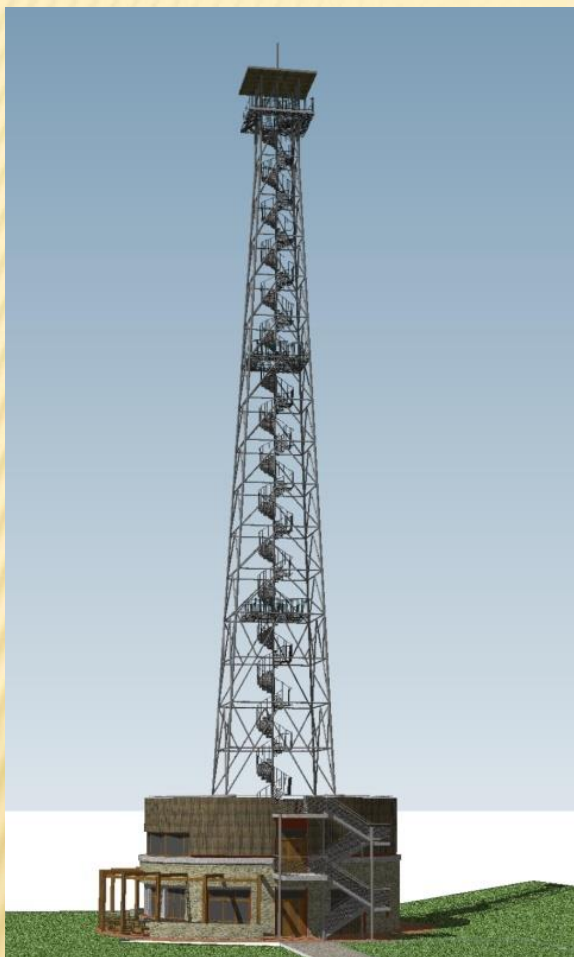

ROZHLEDNA VELENKA

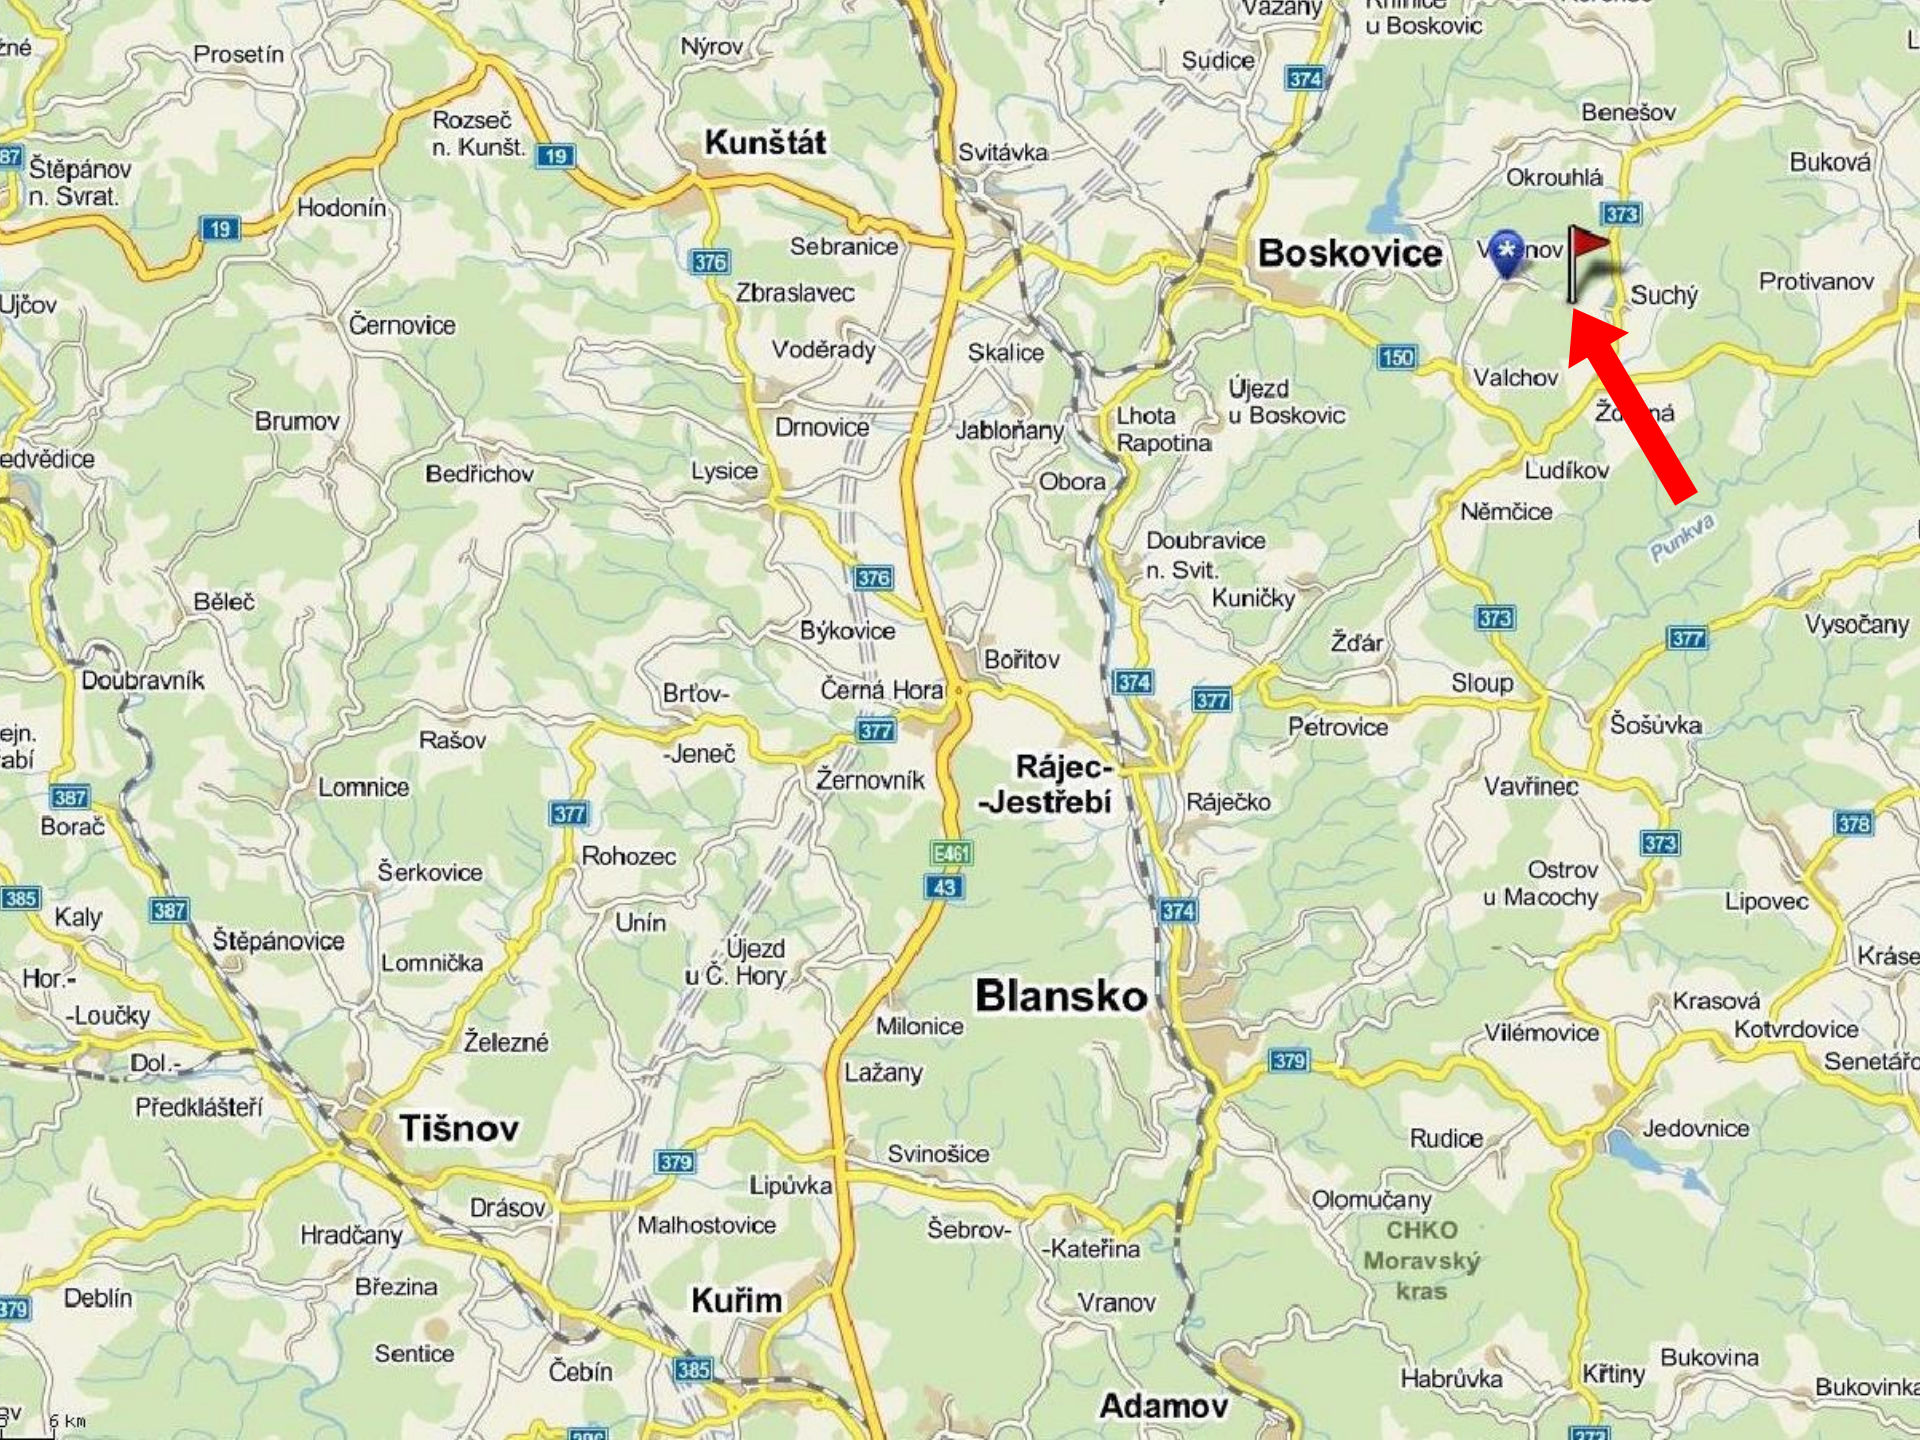


Návaznost na turistické, lyžařské a cyklistické trasy

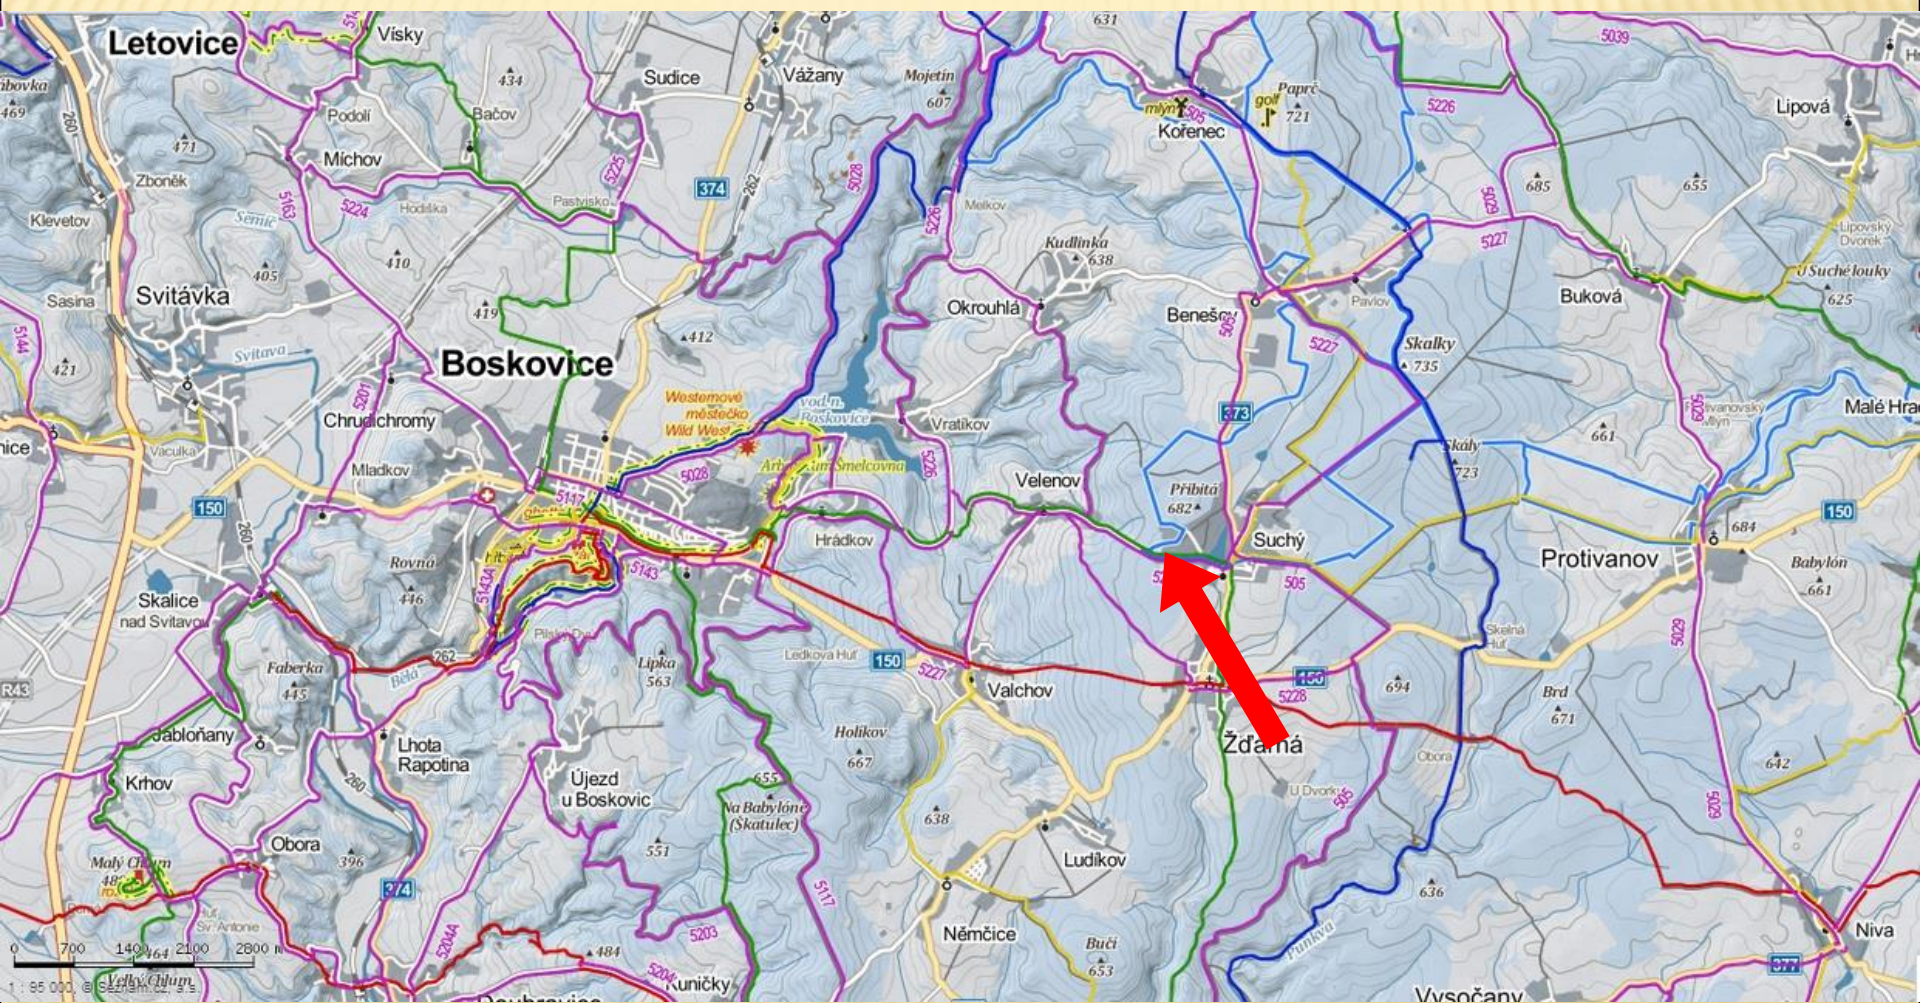



7 ha pozemků ve vlastnictví
obce Velenov! Možnost dalšího
rozvoje (např. naučná stezka
přírodou nejen pro děti,
propojená s historickým
plavebním kanálem
procházejícím v těsné blízkosti.



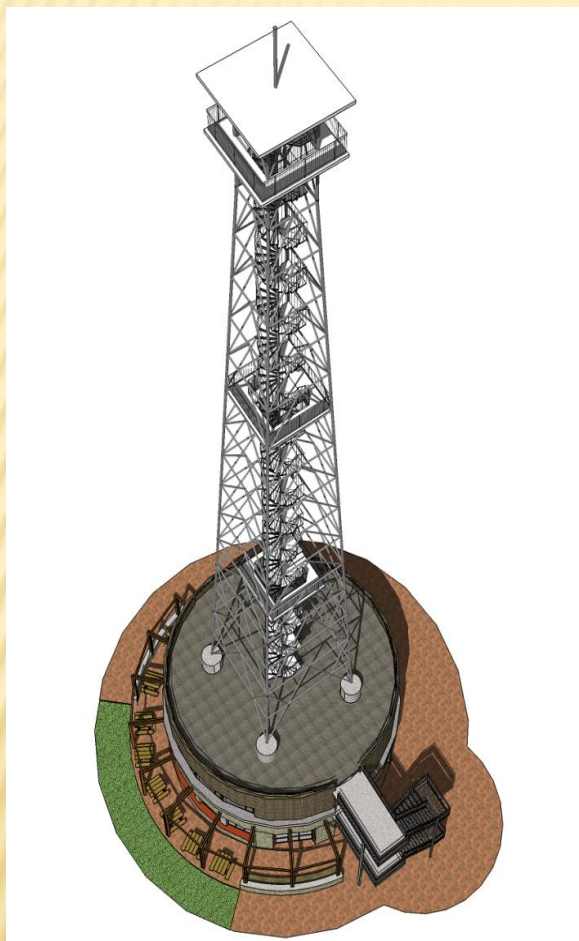


PŘEDSTAVENÍ ROZHLEDNY

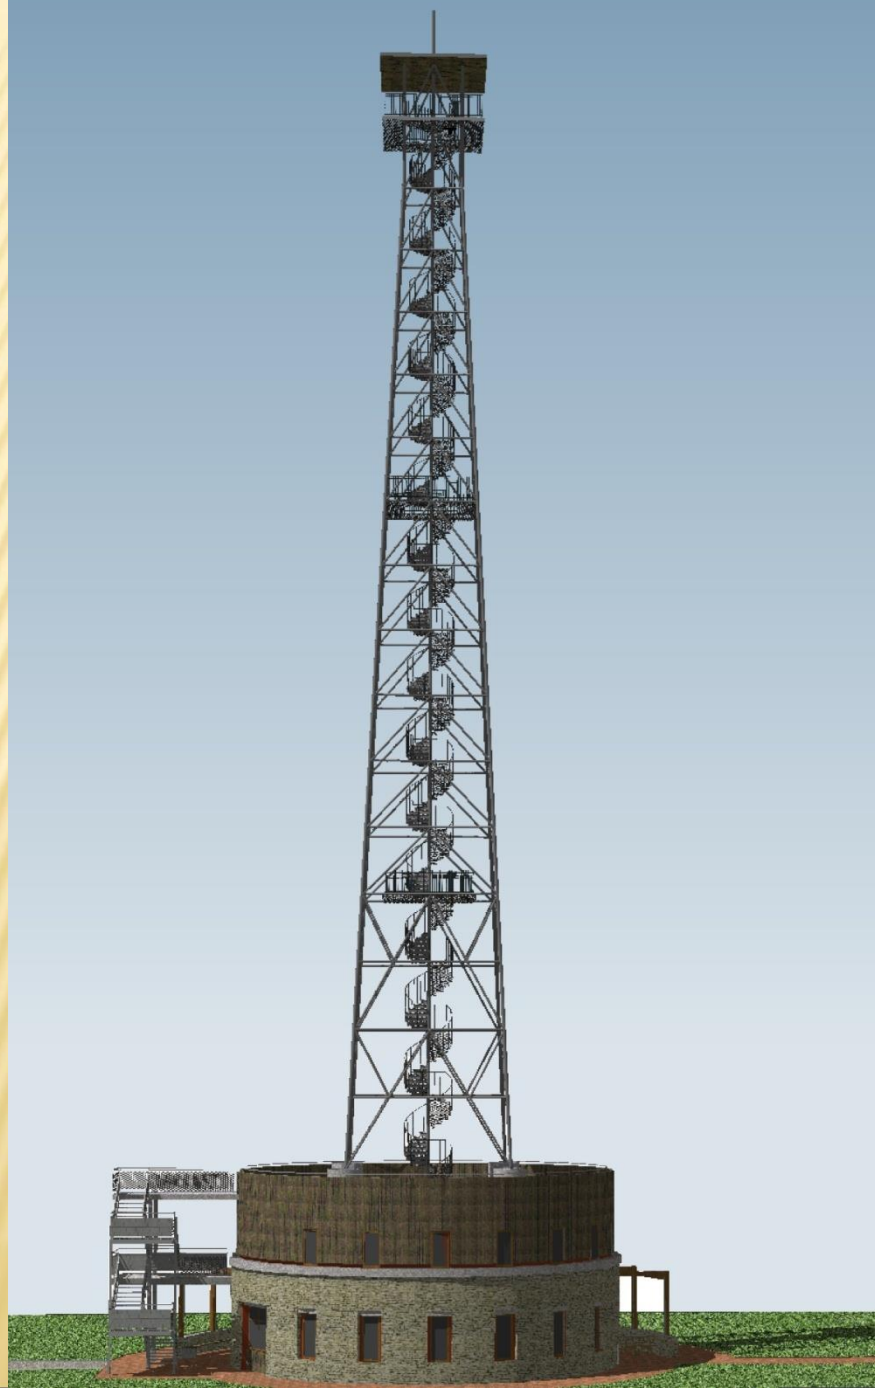

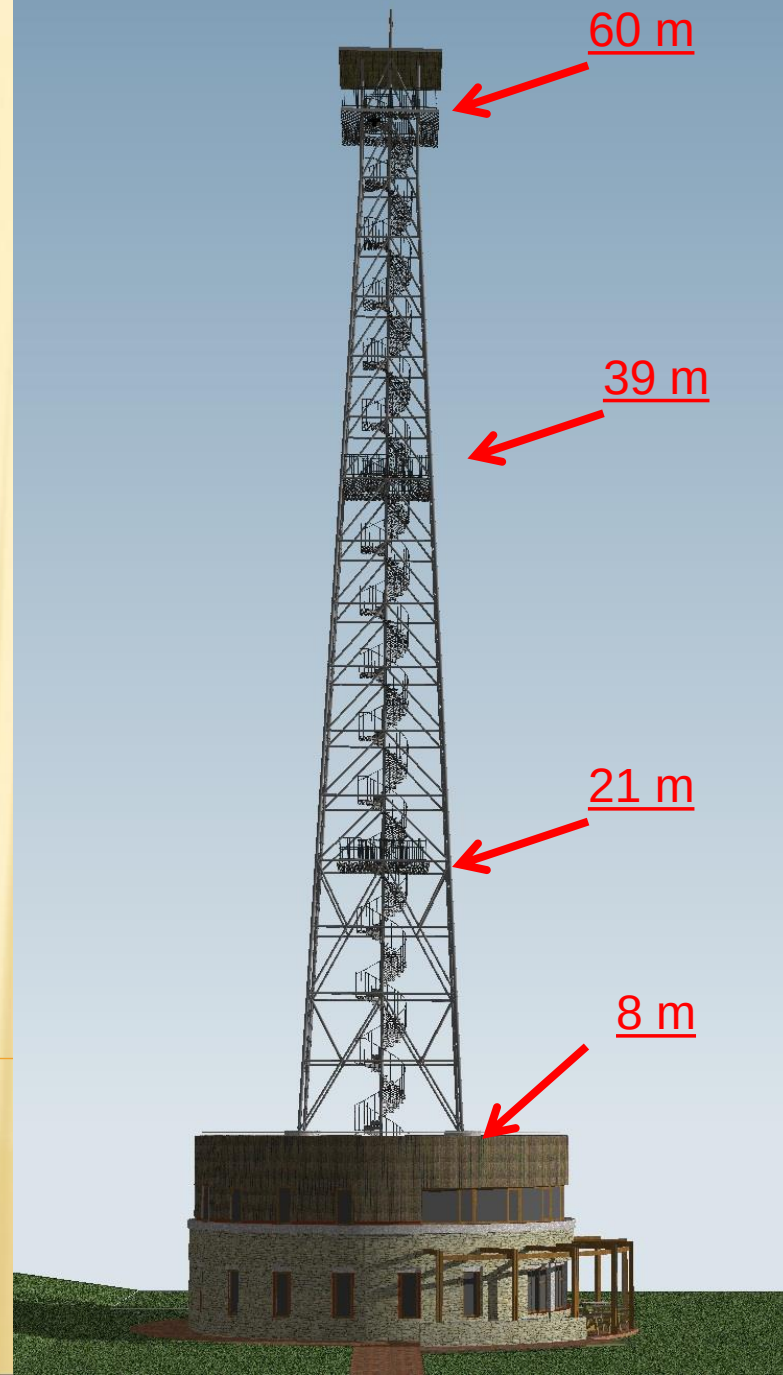





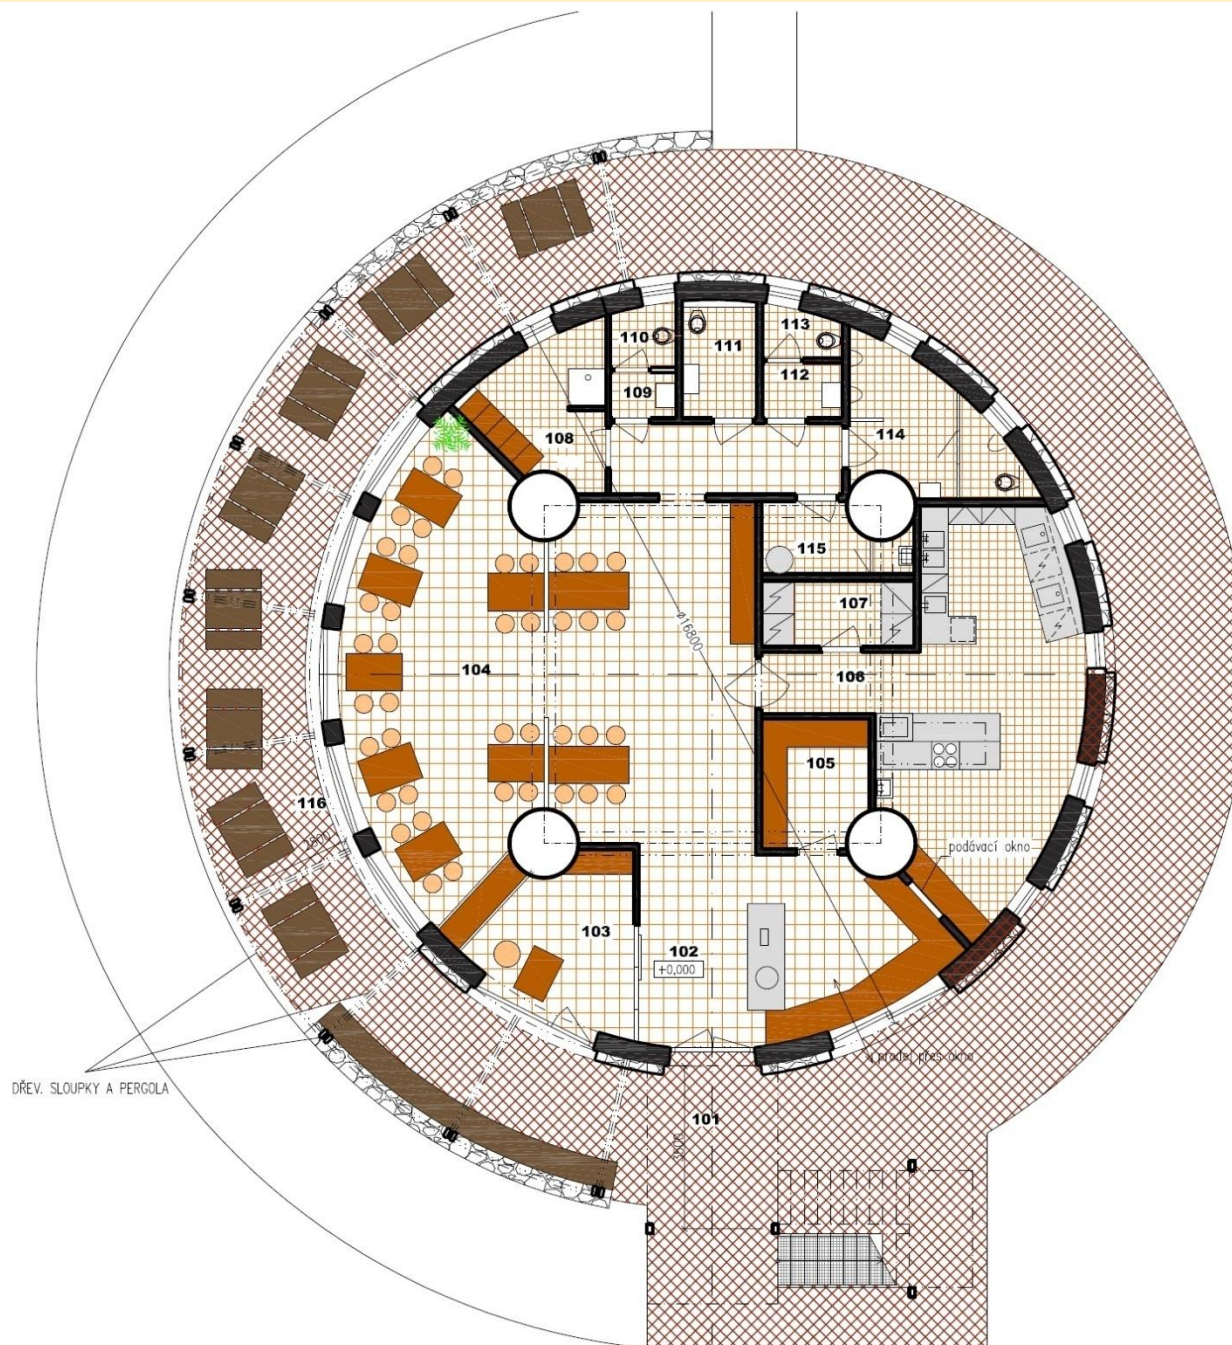

OZN.	NÁZEV MÍSTNOSTI	VÝMĚRA MÍSTN.
101	KRYTÝ VSTUP	14,00 m ²
102	VSTUP DO RESTAURACE-VÝČEP,PRODEJ VEN	21,70 m ²
103	PRODEJ LÍSTKŮ NA ROZHLEDNU	9,00 m ²
104	RESTAURACE	68,00 m ²
105	PŘÍRUČNÍ SKLAD K VÝČEPU	5,60 m ²
106	KUCHYŇE	33,00 m ²
107	PŘÍRUČNÍ SKLAD KE KUCHYŇI	4,50 m ²
108	ŠATNA PERSONALU	7,70 m ²
109	UMÝVÁRNA ZAMĚSTNANCŮ	1,40 m ²
110	WC ZAMĚSTNANCŮ	1,80 m ²
111	WC PRO OTP	3,90 m ²
112	UMÝVÁRNA ŽENY	2,00 m ²
113	WC ŽENY	1,60 m ²
114	WC A UMÝVÁRNA MUŽI	8,80 m ²
115	TECHNICKÁ MÍSTNOST S VÝLEVKOU	4,30 m ²
116	VENKOVNÍ TERASA S PERGOLOU	70,00 m ²

-  PŘÍZDÍVKA Z OBKLADOVÉHO KAMENE-H.60-200mm
-  OCELOVÉ POROROŠTY
-  ŽELEZOBETONOVÁ KONSTRUKCE STOŽARU ROZHLEDNY

ZASTAVĚNÁ PLOCHA BEZ TERASY 220 M²

PŮDORYS 1.NP


ROZHLEDNA VELENOV

NOVOSTAVBA-P.Č. 318

MĚŘ.1:100

© Ing.arch.Morika Šiml , Ing. Pavel Konopa - statika

ŘÍJEN 2009

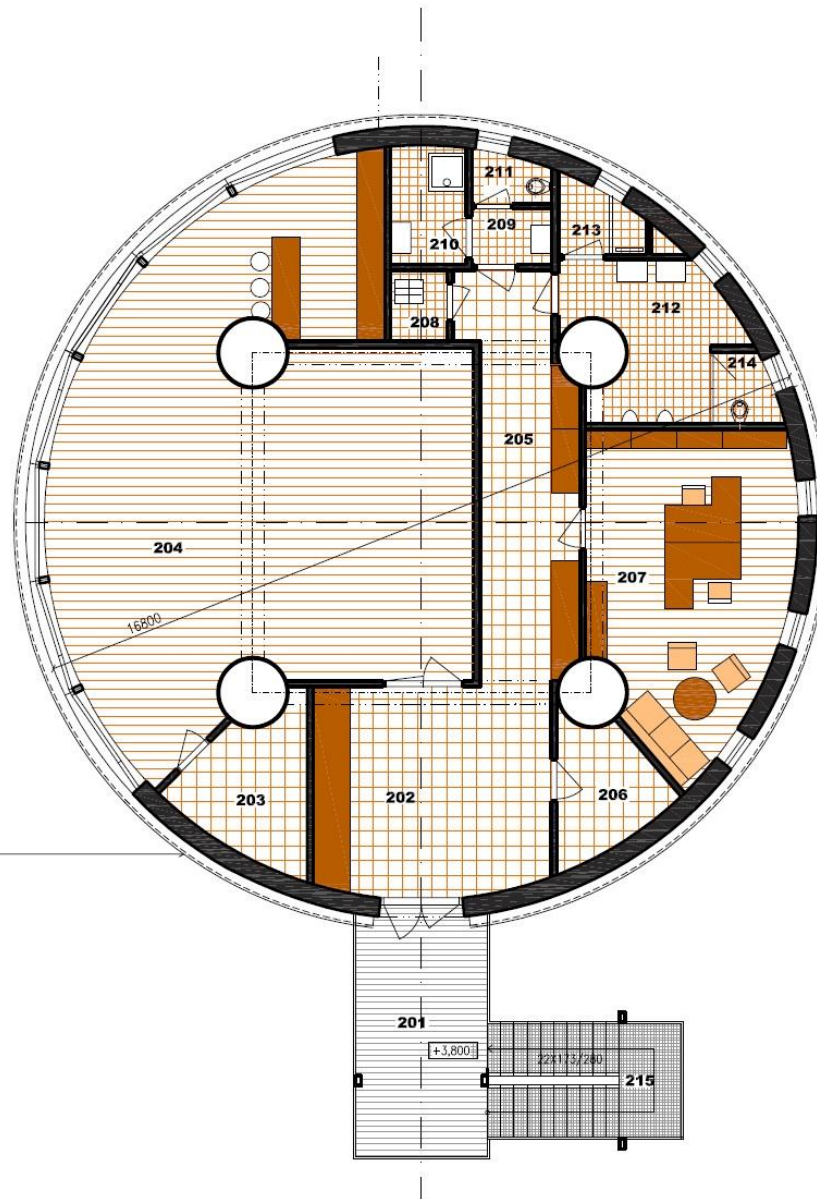

PŘÍZDÍVKA Z OBKLADOVÉHO KAMENE
KONČÍ POD OKNY 2.NP-ZAKONČENA ŽB MASIVNÍ ŘÍMSOU

OZN.	NÁZEV MÍSTNOSTI	VÝMĚRA MÍSTN.
201	VSTUP	14,40 m ²
202	VSTUPNÍ HALA	22,00 m ²
203	PŘÍRUČNÍ SKLAD	6,90 m ²
204	VÍCEÚČELOVÁ HALA S BAREM	84,10 m ²
205	CHODBA	17,50 m ²
206	TECHNICKÁ MÍSTNOST	5,40 m ²
207	KANCELÁŘ	27,00 m ²
208	ÚKLIDOVÁ MÍSTNOST	1,80 m ²
209	UMÝVÁRNA ŽENY	2,00 m ²
210	SPRCHA ŽENY	4,00 m ²
211	WC ŽENY	1,60 m ²
212	UMÝVÁRNA MUŽI	9,50 m ²
213	SPRCHA MUŽI	2,30 m ²
214	WC MUŽI	1,90 m ²
215	SCHODIŠTĚ NA ROZHLEDNU	10,00 m ²

 OCELOVÉ POKROUŠTY
 ŽELEZOBETONOVÁ KONSTRUKCE STOŽARU ROZHLEDNY

PŮDORYS 2.NP


ROZHLEDNA VELENOV

NOVOSTAVBA-P.Č. 318

MĚR.1:100

© Ing.arch.Monika Šimš, Ing. Pavel Konopa - statika

ŘÍJEN 2009

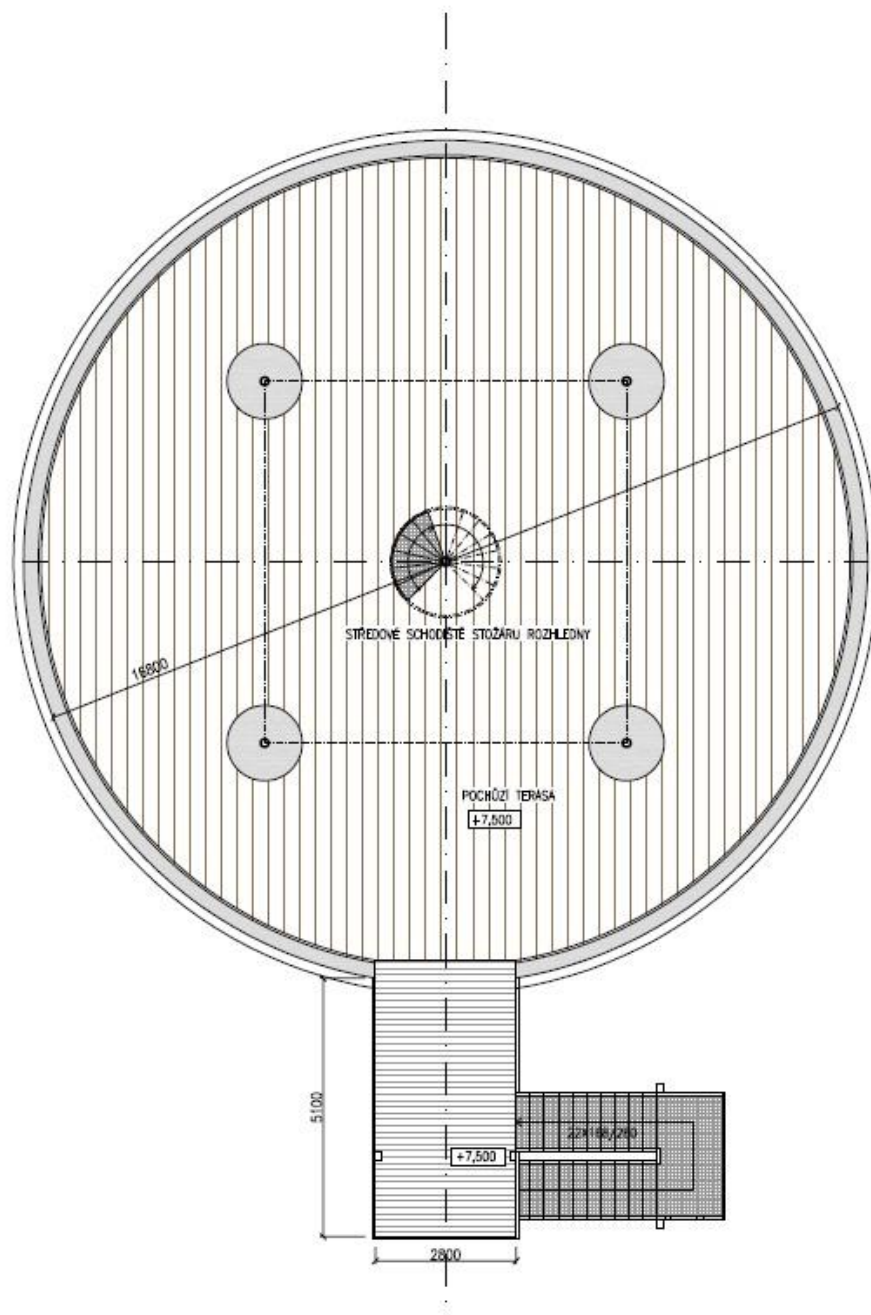

OCÉLOVÉ POROROŠTY

PŮDORYS 3.NP


ROZHLEDNA VELENOV

NOVOSTAVBA-P.Č. 318

MĚR. 1:100

© Ing. arch. Monika Šimá, Ing. Pavel Konečný - stálka

ŘÍJEN 2008

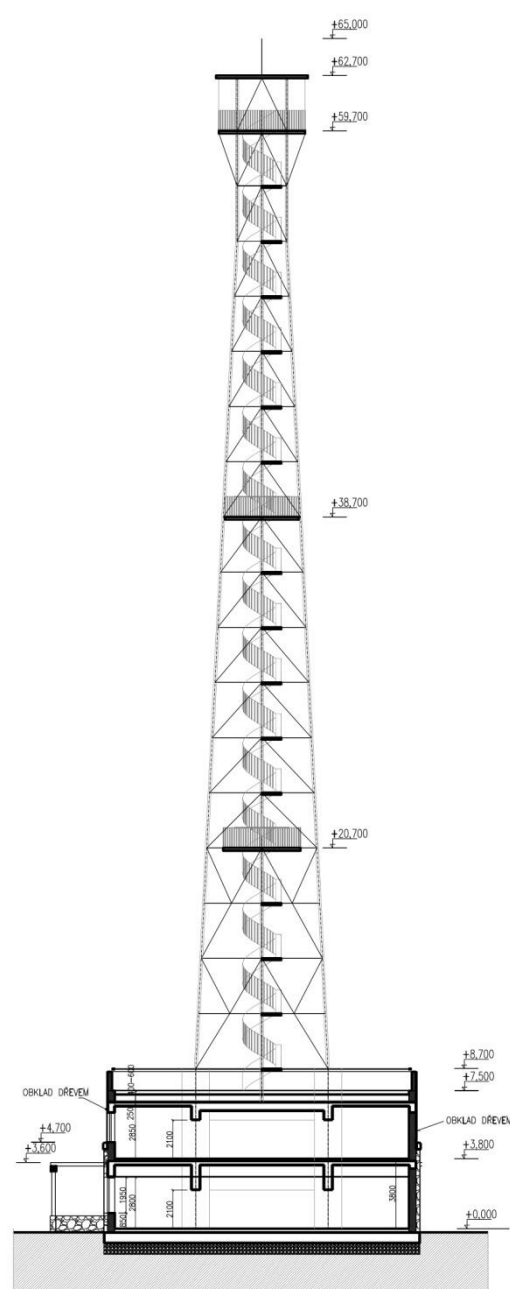

-  PRÍZDŮVKA Z OBKLADOVÉHO KAMENE—11,60—200mm
-  ZDĚNÁ NOSNÁ KONSTRUKCE
-  PŘEDPOKLADANÉ ŽELEZOBETONOVÉ KONSTRUKCE

SCHEMA ŘEZU NOSNÝMI KONSTRUKCEMI

ROZHLEDNA VELENOV

NOVOSTAVBA-P.Č. 318

MĚŘ.1:200

DĚKUJI ZA VÁŠ ČAS.

Jan Havelka, starosta obce Velenov, tel.: 724 189 203,
starosta@velenov.cz, www.velenov.cz

