


ÚZEMNÍ PLÁN VELENOV

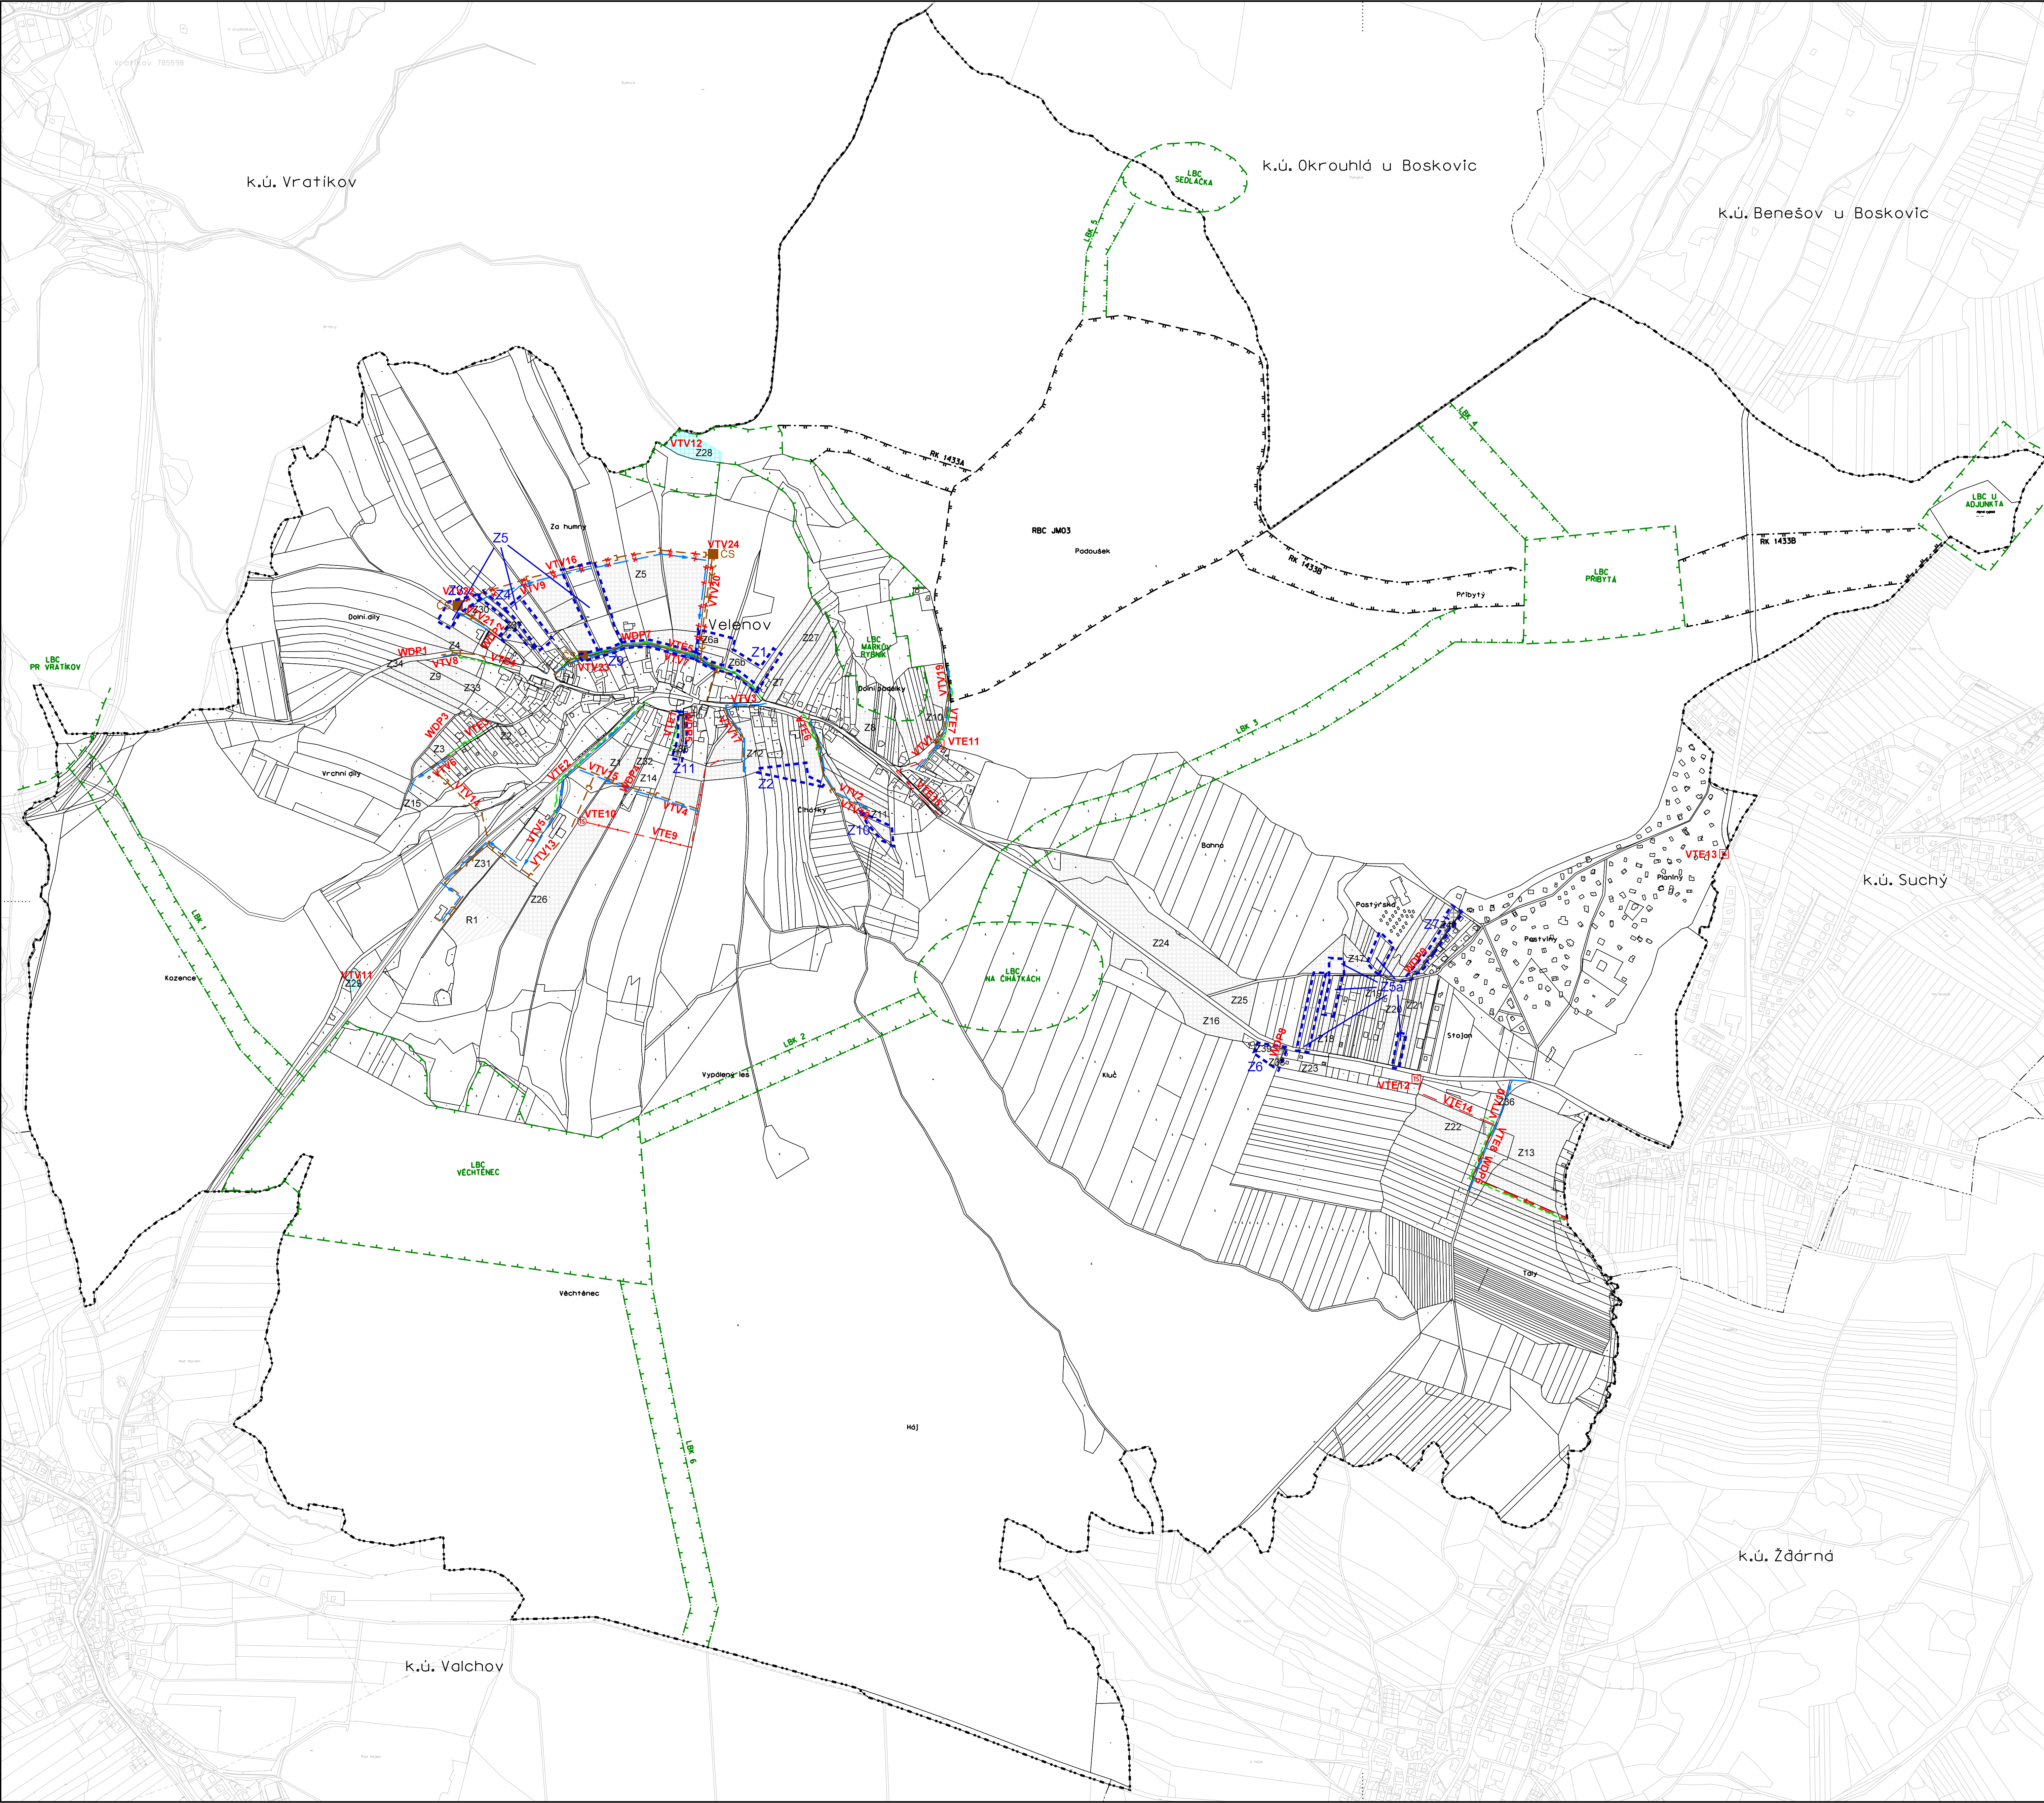

- hranice řešeného území
- hranice katastrálního území
- zastavitelné plochy
- územní rezerva
- Z... R... označení rozvojové plochy - návrh, rezerva

VEREJNĚ PROSPĚŠNÉ STAVBY

- plynovod STL VTE1 - VTE8
- venkovní vedení VN VTE9
- trafostanice VN/NN - zděná/stožárová VTE10-VTE13
- podzemní vedení VN kabel VTE14-VTE15
- rozváděcí vodovodní řad VTV1-VTV10
- vodní nádrže VTV11-VTV12
- splašková kanalizace VTV13-VTV19
- splašková kanalizace výtlak VTV20-VTV21
- ČS čerpací stanice odpadních vod VTV22-VTV24
- místní komunikace WDP1 - WDP9


VEREJNĚ PROSPĚŠNÁ OPATŘENÍ

- lokální biocentrum
- lokální biokoridor
- regionální biokoridor - RK 14334, RK 14338
- regionální biocentrum - RBC JM03
- hranice lokality dílčí změny
- trasa rušená změnou č.1

ZÁZNAM O ÚČINNOSTI ÚZEMNÍ PLÁN VELENOV - ZMĚNA Č.1	
Správní orgán, který územní plán vydal:	Zastupitelstvo obce Velenov
Datum nabytí účinnosti:	
Pořizovatel:	Městský úřad Boskovice Odbor výstavby a územního plánování
Oprávněná úřední osoba pořizovatele:	
Podpis:	
Otisk úředního razítka:	



PROJEKT BYL PODPŮŘEN DOTACÍ Z ROZPOČTU JIHMORAVSKÉHO KRAJE

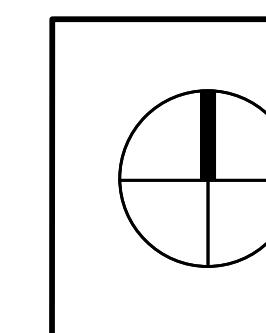

ČÍSLO VÝKRESU:
3

Kraj: JIHMORAVSKÝ
Obec katastrálního území: VELENOV
Pořizovatel: MĚSTSKÝ ÚŘAD BOSKOVICE
Alce: ÚZEMNÍ PLÁN VELENOV
ZMĚNA Č.1
Výkres:
VEREJNĚ PROSPĚŠNÉ STAVBY

projednáno zastupitelstvem obce
datumem 25.09.2020
č. 148/20
zodpovědný projektant: Ing. arch. Vítězslav Mlýnský
projednáno profesorem: Ing. arch. Vítězslav Mlýnský
Číslo výtisku: 1/25
Datum: červenec 2021
Měřítko: 1:5 000