




ÚZEMNÍ PLÁN VELENOV

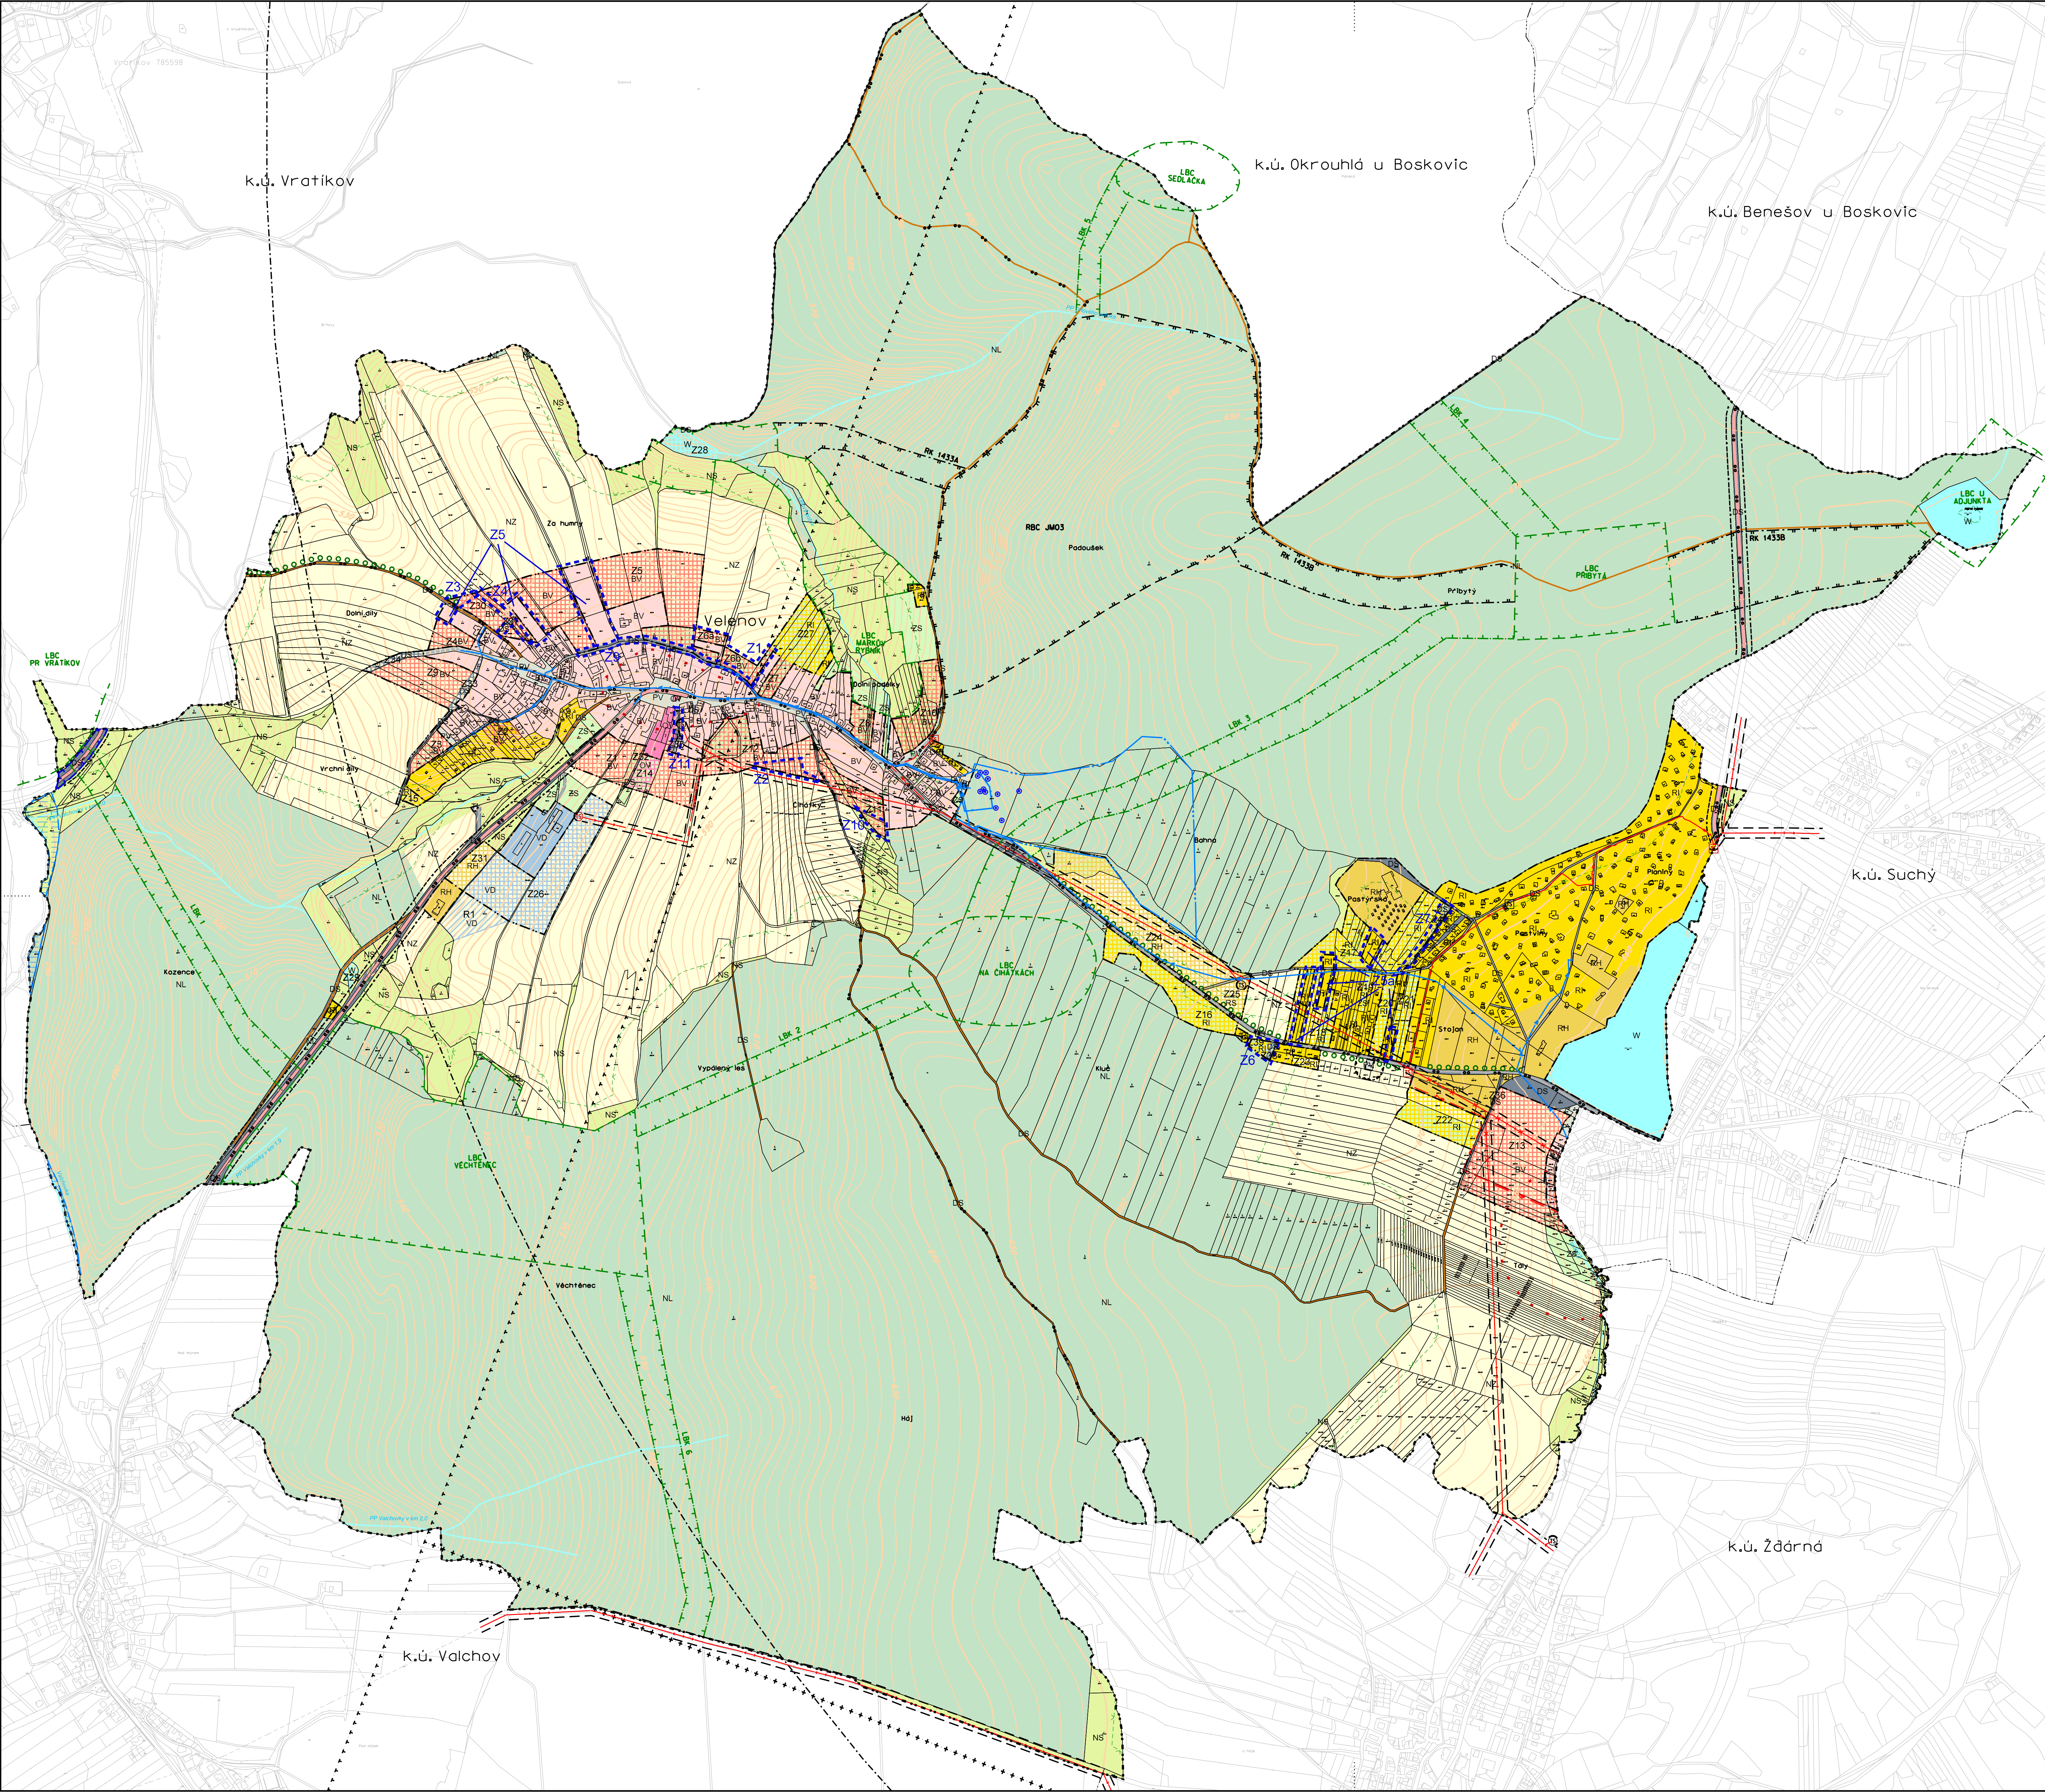

-----	hranice řešeného území
-----	hranice katastrálního území
-----	hranice zastavěného území
-----	hranice zastavitelného území
-----	hranice lokalit se stejným využitím a rozdílnou regulací
Z... R...	označení rozvojové plochy - návrh, rezerva
-----	pietní ochranné pásmo památníku

PLOCHY S ROZDÍLNÝM ZPŮSOBEM VYUŽITÍ

stabilizované plochy	plochy změn	územní rezervy		
BV	BV		plochy bydlení	bydlení v rodinných domech - venkovské
OV	OV		plochy občanského vybavení	veřejná infrastruktura
RH	RH		plochy rekreace	rekreae hromadná
	RS			rekreae specifická
RI	RI			rekreae individuální
PV			plochy veřejných prostranství	veřejné prostranství
DS			plochy dopravní infrastruktury	silniční
TI			plochy technické infrastruktury	
VD	VD	VD	plochy výroby a skladování	drobná výroba, služby
W	W		plochy vodní a vodo hospodářské	
NZ			plochy zemědělské	orná půda
NS			plochy smíšené	přírodní - krajinná zeleň
ZS			nezastavěného území	zeleň soukromá a vyhrazená
NL			plochy lesní	les, PUPFL

stav	návrh	
ÚSES		regionální biocentrum
		regionální biokoridor
		lokální biocentrum
		lokální biokoridor

stav	návrh	
DOPRAVNÍ INFRASTRUKTURA		silnice
		místní komunikace obslužné
		účelové komunikace
		cyklistická trasa
		ochranné pásmo silnice

TECHNICKÁ INFRASTRUKTURA

stav	návrh	
ZÁSOBOVÁNÍ VODOU		vodní zdroj
		vodojem
		hlavní rozváděcí vodovodní řád


ZÁSOBOVÁNÍ ELEKTRICKOU ENERGIÍ

	venkovní vedení VN
	venkovní vedení VN rušená trasa
	trafostanice VN/VN - zděná/stožárová
	podzemní vedení VN kabel
	ochranné pásmo venkovních vedení VN
LIMITY	ochranné pásmo lesa 50m
	ochranné pásmo venkovních vedení VN
	zájmové území el. kom. zařízení MO
	ochranné pásmo vedení MO- koridor RR směrů
	ochranné pásmo vodního zdroje I. stupně
	ochranné pásmo vodního zdroje II. stupně
	ochranné pásmo vodní nádrže Boskovic
	vyhlášené záplavové území Q100
	území archeologických nálezů
	pietní ochranné pásmo památníku

KRAJINNÉ PRVKY	
	interakční prvky - aleje, stromořadí


-----	hranice lokality dílčí změny
-------	------------------------------

ZÁZNAM O ÚČINNOSTI ÚZEMNÍ PLÁN VELENOV - ZMĚNA Č.1	
Správní orgán, který územní plán vydal:	Zastupitelstvo obce Velenov
Datum nabytí účinnosti:	
Pořizovatel:	Městský úřad Boskovic Odbor výstavby a územního plánování
Oprávněná třídění osoba pořizovatele:	
Podpis:	
Otisk úředního razítka:	

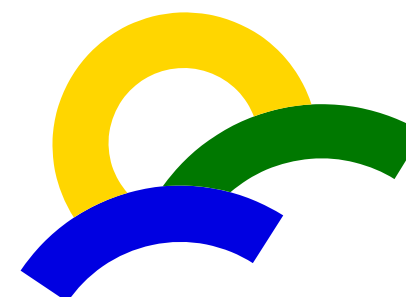

Jihomoravský kraj

PROJEKT BYL PODPŮŘEN DOTACÍ Z ROZPOČTU JIHOMORAVSKÉHO KRAJE

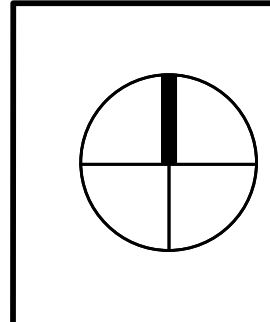

ČÍSLO VÝKRESU :
6

Kraj : JIHOMORAVSKÝ	pracovník : MENCL
Obec/katastrální území : VELENOV	průběžná a porovnávací měřítka
Pořizovatel : MĚSTSKÝ ÚŘAD BOSKOVICE	1:5000 0m
Alce : ÚZEMNÍ PLÁN VELENOV	Ing. arch. Vojtěch Mencl
ZMĚNA Č.1	projektant profilu
Výkres : KOORDINAČNÍ VÝKRES	Ing. arch. Vojtěch Mencl
	Číslo jednání
	1:500
	Datum
	Červenec 2021
	Měřítko
	1:5 000