


ÚZEMNÍ PLÁN VELENOV

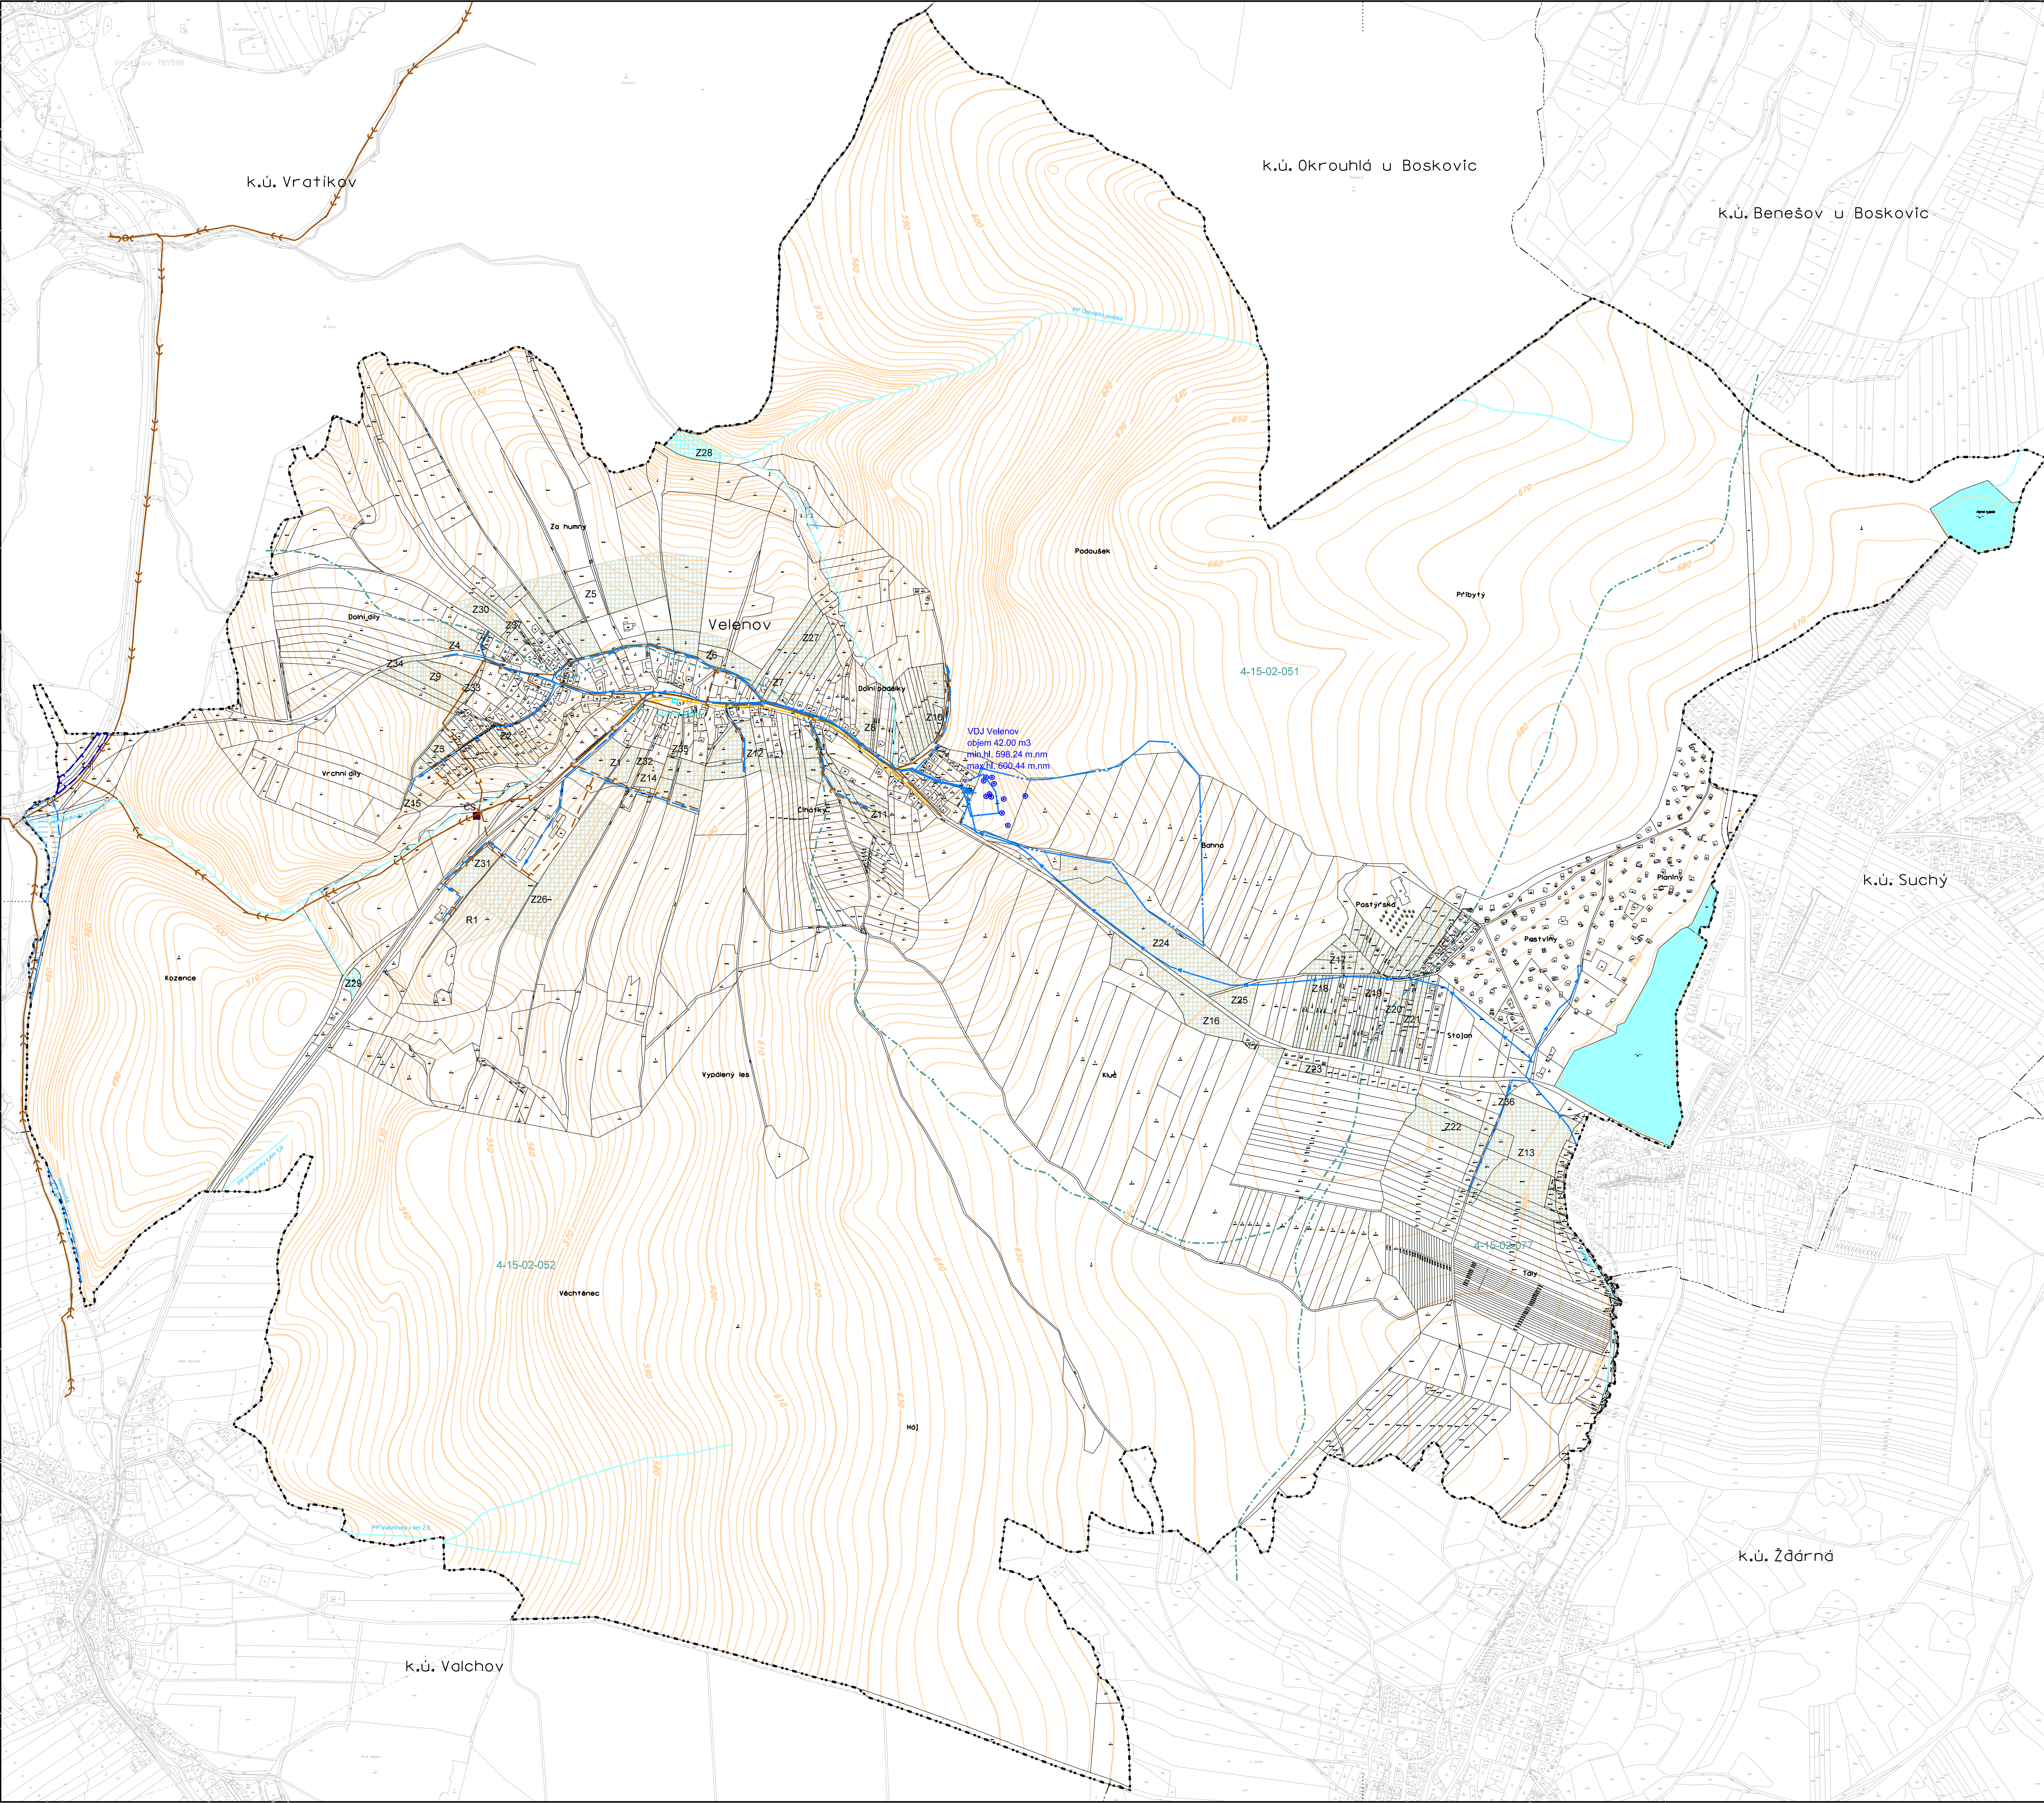

- hranice řešeného území
- hranice katastrálního území
- ▨ zastavitelné plochy
- ░ územní rezerva
- Z... R... označení rozvojové plochy - návrh, rezerva

- stav návrh
- ZÁSOBOVÁNÍ VODOU
- vodní zdroj
- ▲ vodojem
- rozváděcí vodovodní řád

- stav návrh
- POVRCHOVÉ VODY
- vodní tok, vodní plocha

- stav návrh
- ODKANALIZOVÁNÍ
- dešťová kanalizace
- splašková kanalizace
- splašková kanalizace výtak
- ČS ■ ČS ■ čerpačí stanice odpadních vod

- hranice hydrologického povodí
- 4-15-03-071 číslo hydrologického povodí
- ochranné pásmo vodního zdroje I. stupně
- ochranné pásmo vodního zdroje II. stupně
- ochranné pásmo vodní nádrže Boskovic
- vyhlášené záplavové území Q100

ZÁZNAM O ÚČINNOSTI ÚZEMNÍ PLÁN VELENOV - ZMĚNA Č.1	
Správní orgán, který územní plán vydal:	Zastupitelstvo obce Velenov
Datum nabytí účinnosti:	
Pořizovatel:	Městský úřad Boskovice Odbor výstavby a územního plánování
Oprávněná úřední osoba pořizovatele:	
Podpis:	
Otisk úředního razítka:	



PROJEKT BYL PODPŮREN DOTACÍ Z ROZPOČTU JIHMORAVSKÉHO KRAJE

	4b	ČÍSLO VÝKRESU:	Kraj: JIHMORAVSKÝ Obec/katastrální území: VELENOV Pořizovatel: MĚSTSKÝ ÚŘAD BOSKOVICE	zpracoval: MENCL autorizovaný projektant: Ing. arch. Vojtěch Mařák projektant profize: Ing. Vojtěch Jerm číslo zakázky: 1748 datum: listopad 2021 měřítko: 1:5 000
		ÚPLNĚ ZNĚNÍ PO VYDÁNÍ ZMĚNY Č.1 TECHNICKÁ INFRASTRUKTURA VODNÍ HOSPODÁŘSTVÍ		