


# ÚZEMNÍ PLÁN VELENOV

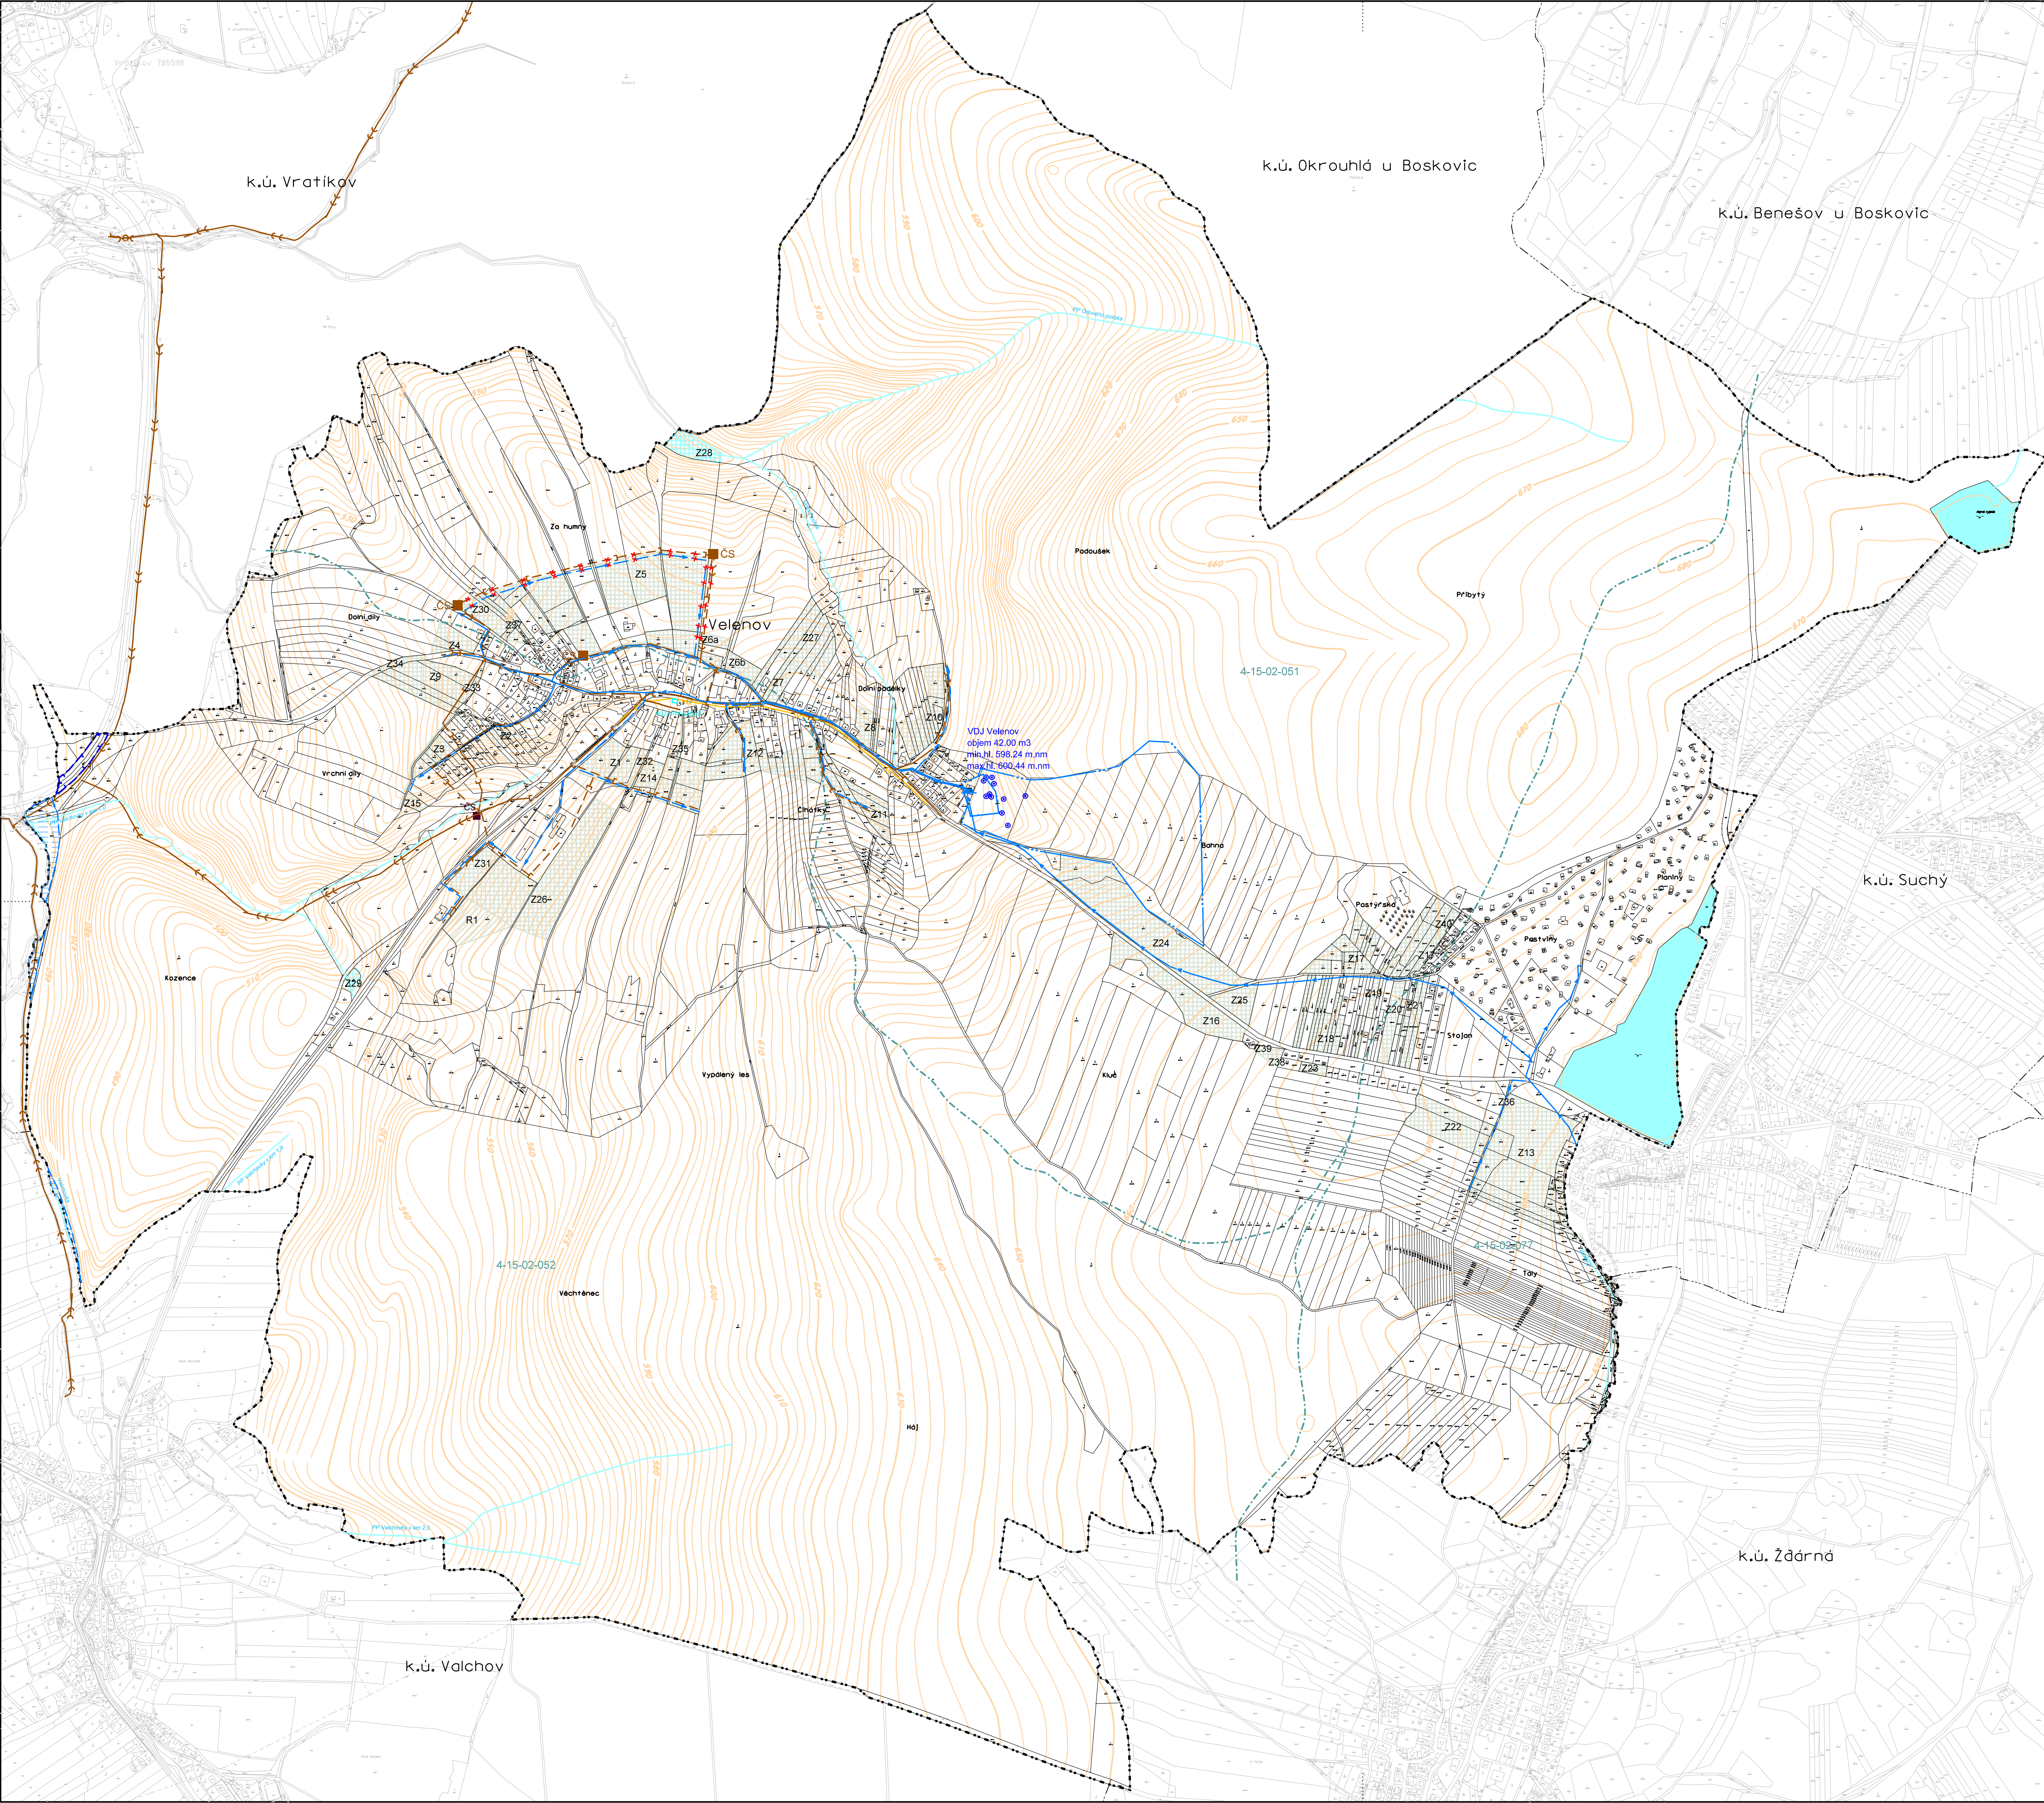

	hranice řešeného území
	hranice katastrálního území
	zastavitelné plochy
	územní rezerva
	označení rozvojové plochy - návrh, rezerva

	stav		návrh
	ZÁSOBOVÁNÍ VODOU		vodní zdroj
			vodojem
			rozváděcí vodovodní řád

	stav		návrh
	POVRCHOVÉ VODY		vodní tok, vodní plocha


	stav		návrh
	ODKANALIZOVÁNÍ		dešťová kanalizace
			splašková kanalizace
			splašková kanalizace výtak
	ČS		ČS
			čerpací stanice odpadních vod

	hranice hydrologického povodí
	číslo hydrologického povodí
	ochranné pásmo vodního zdroje I. stupně
	ochranné pásmo vodního zdroje II. stupně
	ochranné pásmo vodní nádrže Boskovic
	vyhlášené záplavové území Q100
	navrhovaná trasa rušená změnou č.1

ZÁZNAM O ÚČINNOSTI ÚZEMNÍ PLÁN VELENOV - ZMĚNA Č.1	
Správní orgán, který územní plán vydal:	Zastupitelstvo obce Velenov
Datum nabytí účinnosti:	
Pořizovatel:	Městský úřad Boskovic Odbor výstavby a územního plánování
Oprávněná úřední osoba pořizovatele:	
Podpis:	
Otisk úředního razítka:	



PROJEKT BYL PODPŮŘEN DOTACÍ Z ROZPOČTU JIHMORAVSKÉHO KRAJE

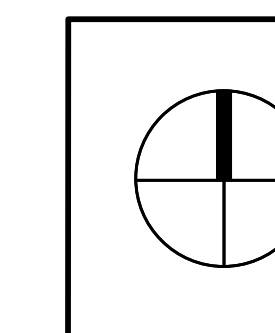

ČÍSLO VÝKRESU:  
**4b**

Kraj: **JIHMORAVSKÝ**  
Obec katastrálního území: **VELENOV**  
Pořizovatel: **MĚSTSKÝ ÚŘAD BOSKOVICE**  
Akce: **ÚZEMNÍ PLÁN VELENOV  
ZMĚNA Č.1**  
Výkres: **TECHNICKÁ INFRASTRUKTURA  
VODNÍ HOSPODÁŘSTVÍ**

pracovní číslo  
MENC  
projektant profese  
Číslo stránky  
Datum  
Měřítko

projektant profese  
Ing. Vojtěch Jirna  
174  
Lистопад 2021  
1:5 000