


ÚZEMNÍ PLÁN VELENOV

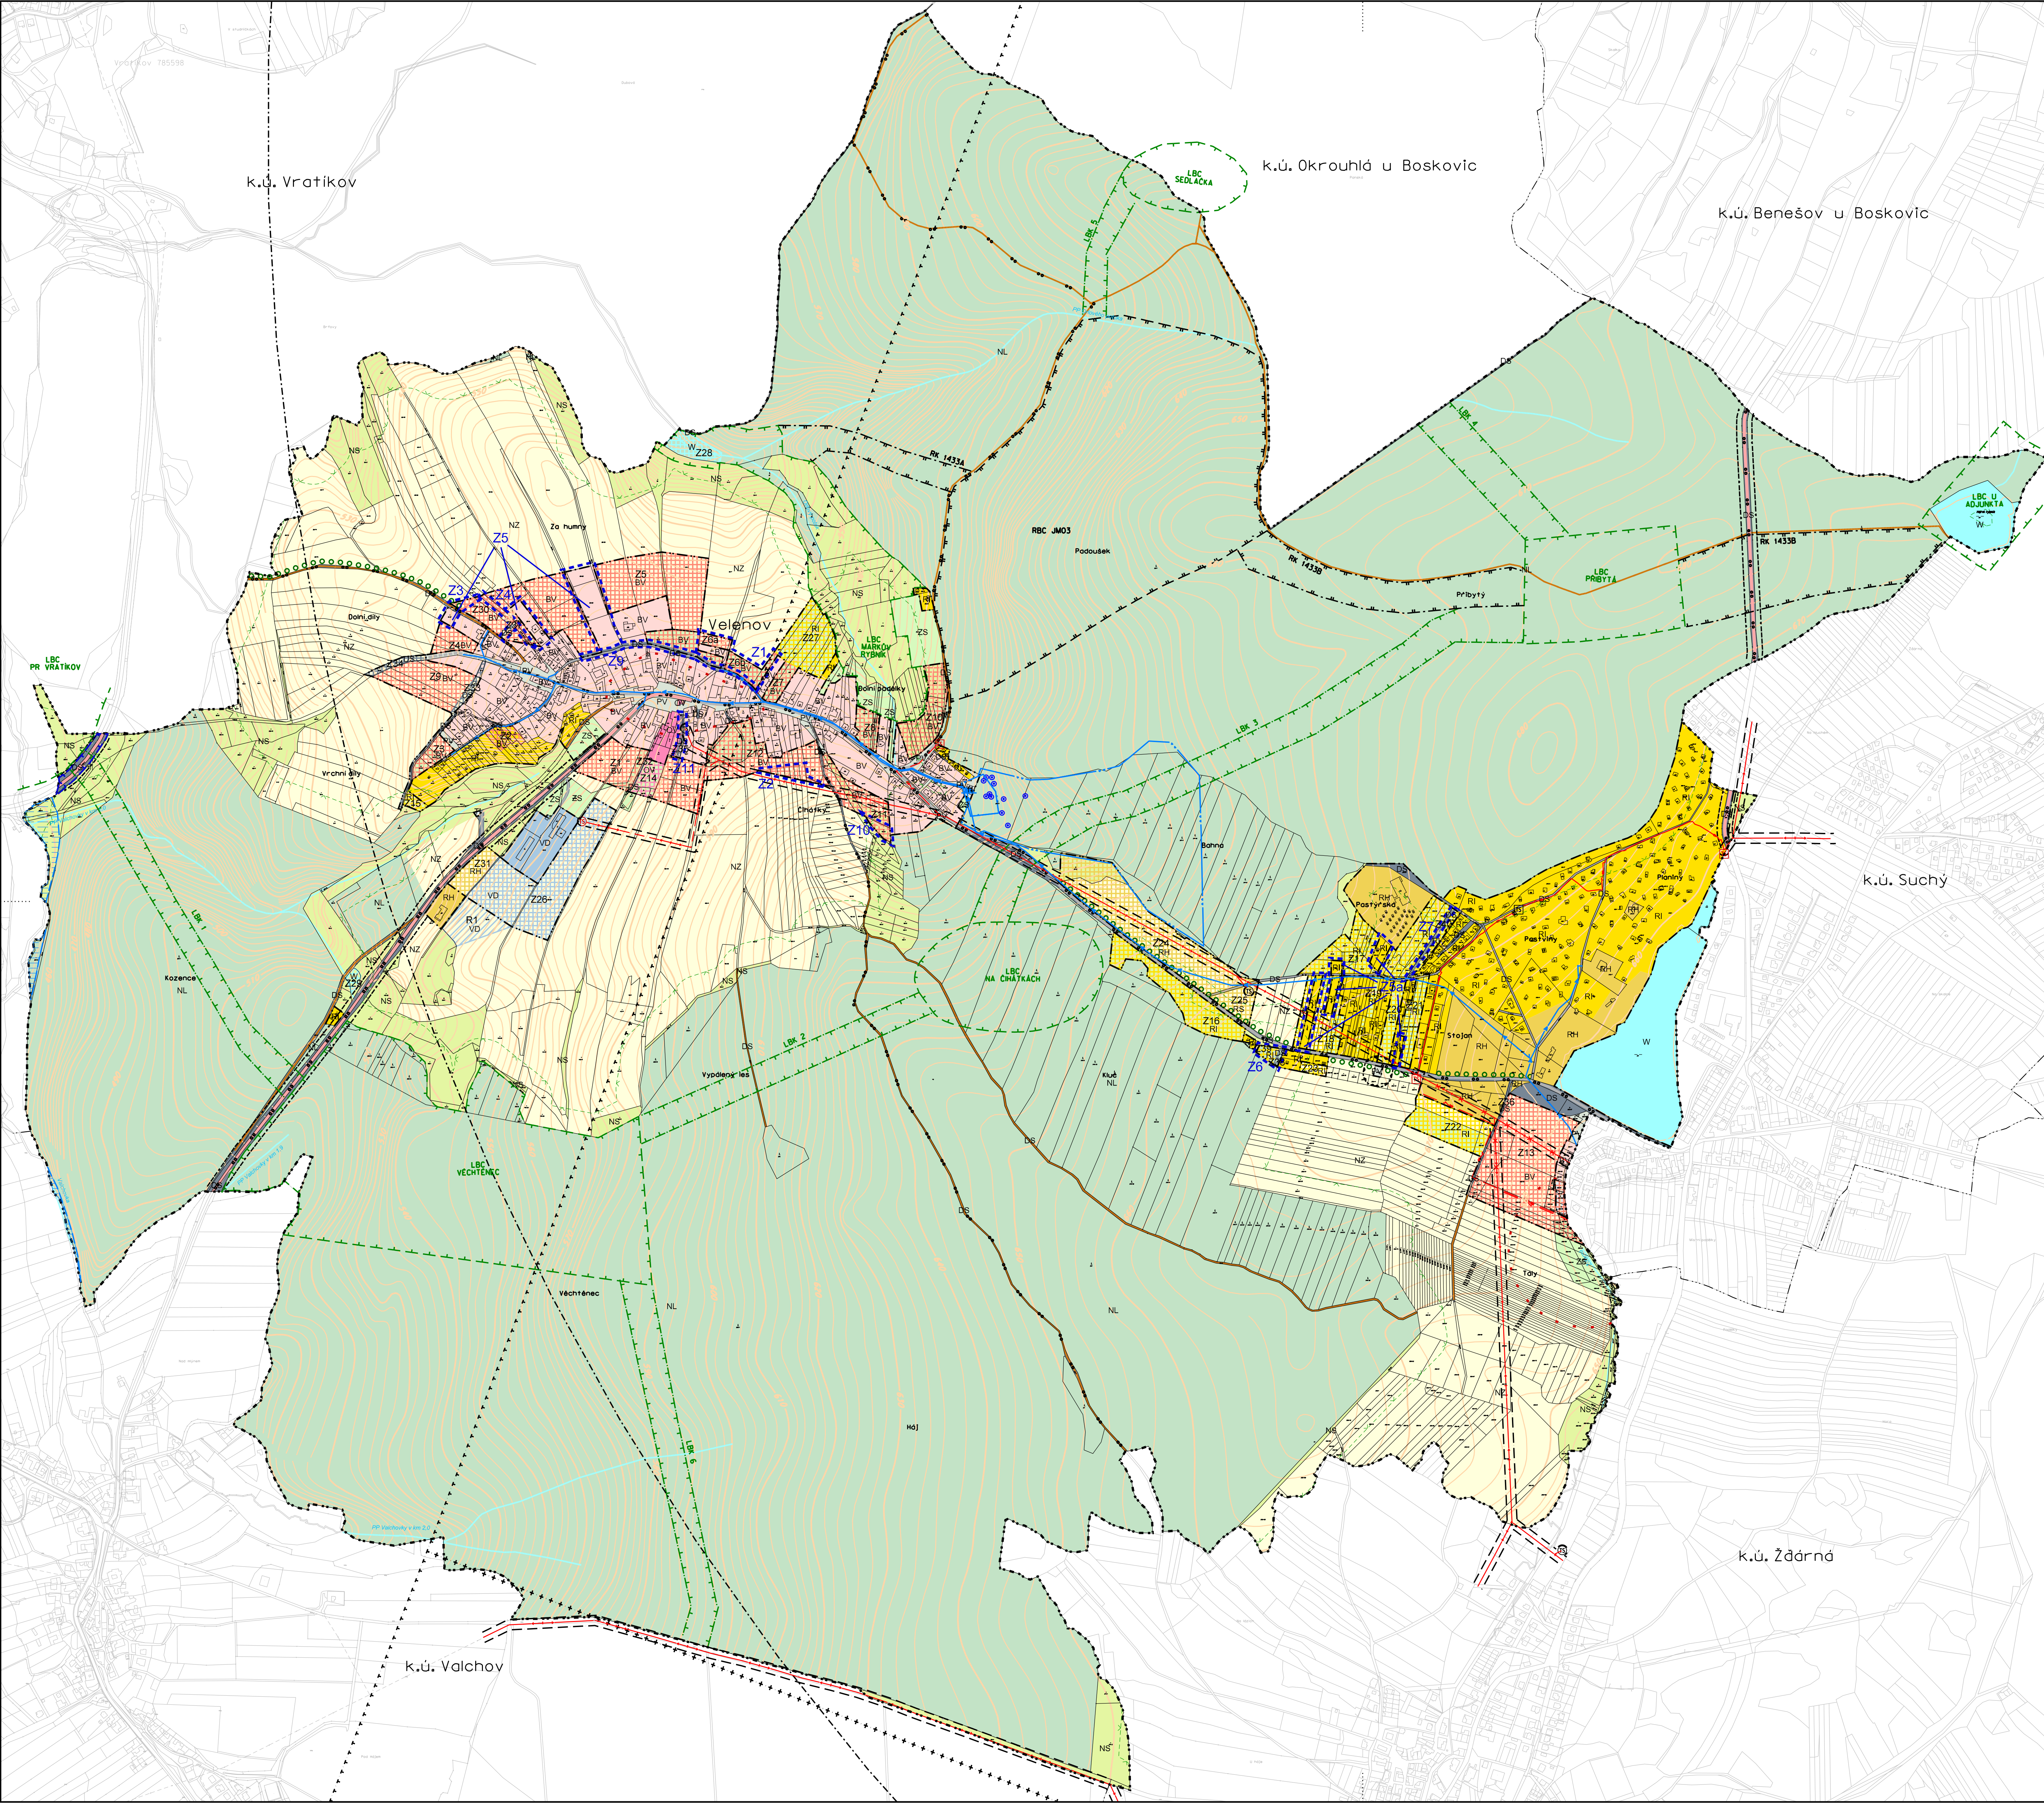

-----	hranice řešeného území
-----	hranice katastrálního území
-----	hranice zastavěného území
-----	hranice zastavitelného území
-----	hranice lokalit se stejným využitím a rozdílnou regulací
Z... R...	označení rozvojové plochy - návrh, rezerva
-----	pietní ochranné pásmo památníku

PLOCHY S ROZDÍLNÝM ZPŮSOBEM VYUŽITÍ

stabilizované plochy	plochy změn	územní rezervy		
BV	BV		plochy bydlení	bydlení v rodinných domech - venkovské
OV	OV		plochy občanského vybavení	veřejná infrastruktura
RH	RH		plochy rekreace	rekreace hromadná
	RS			rekreace specifická
RI	RI			rekreace individuální
PV			plochy veřejných prostranství	veřejné prostranství
DS			plochy dopravní infrastruktury	silniční
TI			plochy technické infrastruktury	
VD	VD	VD	plochy výroby a skladování	drobná výroba, služby
W	W		plochy vodní a vodohospodářské	
NZ			plochy zemědělské	orná půda
NS			plochy smíšené	přírodní - krajinná zeleň
ZS			nezastavěného území	zeleň soukromá a vyhrazená
NL			plochy lesní	les, PUPFL

ÚSES

stav	návrh	
-----	-----	regionální biocentrum
-----	-----	regionální biokoridor
-----	-----	lokální biocentrum
-----	-----	lokální biokoridor

DOPRAVNÍ INFRASTRUKTURA

stav	návrh	
-----	-----	silnice
-----	-----	místní komunikace obslužné
-----	-----	účelové komunikace
-----	-----	cyklistická trasa
-----	-----	ochranné pásmo silnice

TECHNICKÁ INFRASTRUKTURA

stav	návrh	
-----	-----	ZÁSOBOVÁNÍ VODOU
-----	-----	vodní zdroj
-----	-----	vodojem
-----	-----	hlavní rozváděcí vodovodní řád
-----	-----	ZÁSOBOVÁNÍ ELEKTRICKOU ENERGIÍ
-----	-----	venkovní vedení VN
-----	-----	venkovní vedení VN rušená trasa
-----	-----	trafostanice VN/NN - zděná/stožárová
-----	-----	podzemní vedení VN kabel
-----	-----	ochranné pásmo venkovních vedení VN
-----	-----	ochranné pásmo lesa 50m
-----	-----	ochranné pásmo venkovních vedení VN
-----	-----	zájmové území el. kom. zařízení MO
-----	-----	ochranné pásmo vedení MO-koridor RR směrů
-----	-----	ochranné pásmo vodního zdroje I. stupně
-----	-----	ochranné pásmo vodního zdroje II. stupně
-----	-----	ochranné pásmo vodní nádrže Boskovic
-----	-----	vyhlášené záplavové území Q100
-----	-----	území archeologických nálezů
-----	-----	pietní ochranné pásmo památníku
-----	-----	KRAJINNÉ PRVKY
-----	-----	interakční prvky - aleje, stromořadí
-----	-----	hranice lokality dílčí změny

"Celé správní území je zájmovým územím Ministerstva obrany z hlediska vyjmenovaných druhů staveb".

ZÁZNAM O ÚČINNOSTI ÚZEMNÍ PLÁN VELENOV - ZMĚNA Č.1	
Správní orgán, který územní plán vydal:	Zastupitelstvo obce Velenov
Datum nabytí účinnosti:	
Pořizovatel:	Městský úřad Boskovic Odbor výstavby a územního plánování
Oprávněná úřední osoba pořizovatele:	
Podpis:	
Otisk úředního razítka:	



PROJEKT BYL PODPŮREN DOTACÍ Z ROZPOČTU JIHMORAVSKÉHO KRAJE

	6	ČÍSLO VÝKRESU:	Kraj: JIHMORAVSKÝ Obec/katastrální území: VELENOV Pořizovatel: MĚSTSKÝ ÚŘAD BOSKOVICE Akce: ÚZEMNÍ PLÁN VELENOV ZMĚNA Č.1	zpracoval: MENCL autorizovaný projektant: Ing. arch. Vojtěch Měsíček projektant profize: Ing. arch. Vojtěch Měsíček číslo zakázky: 1748 datum: červenec 2011 měřítko: 1:5 000
		Výkres:	KOORDINAČNÍ VÝKRES	1:5 000